



**Situace průzkumného HG vrtu
v katastrální mapě v měřítku 1:500
k.ú. Biskupice u Ronova nad Doubravou, parc. číslo 1/2**

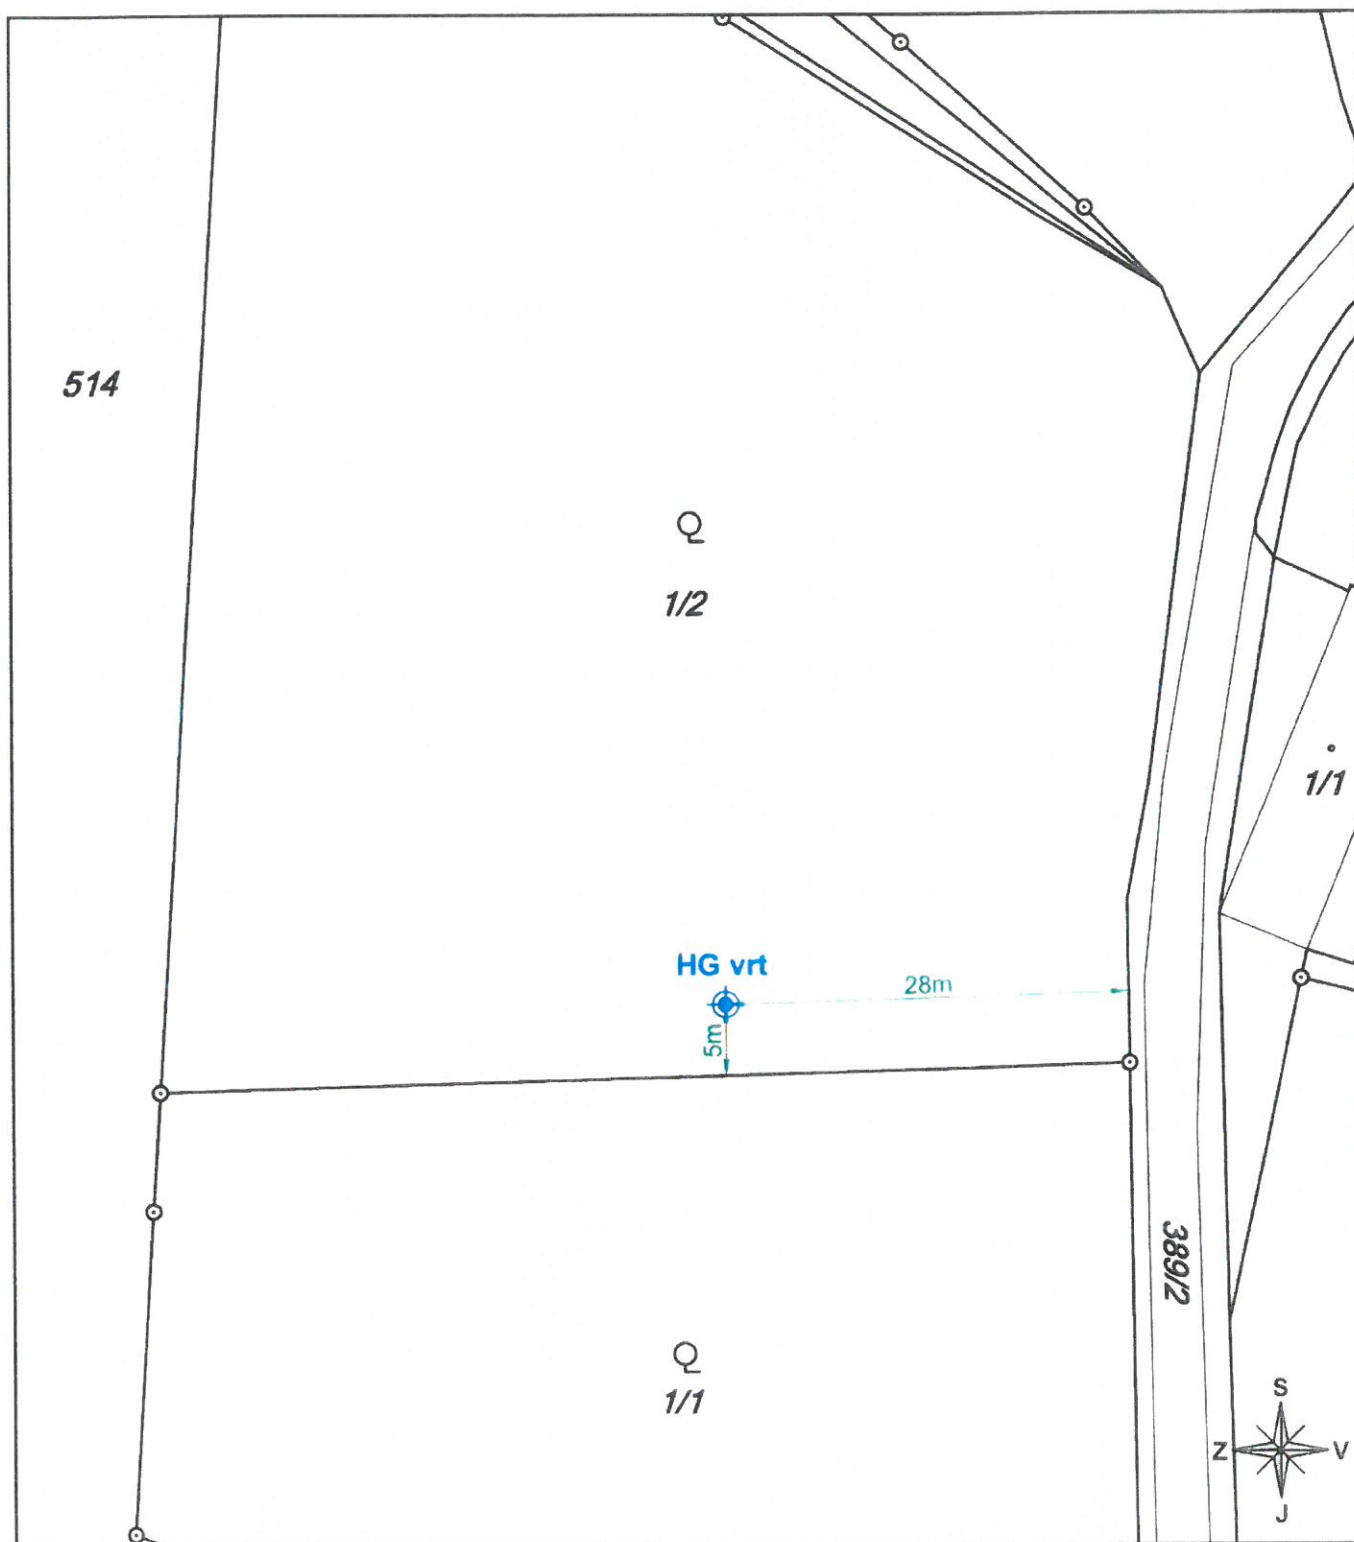

LEGENDA:

 **HG vrt** - pozice průzkumného HG vrtu