




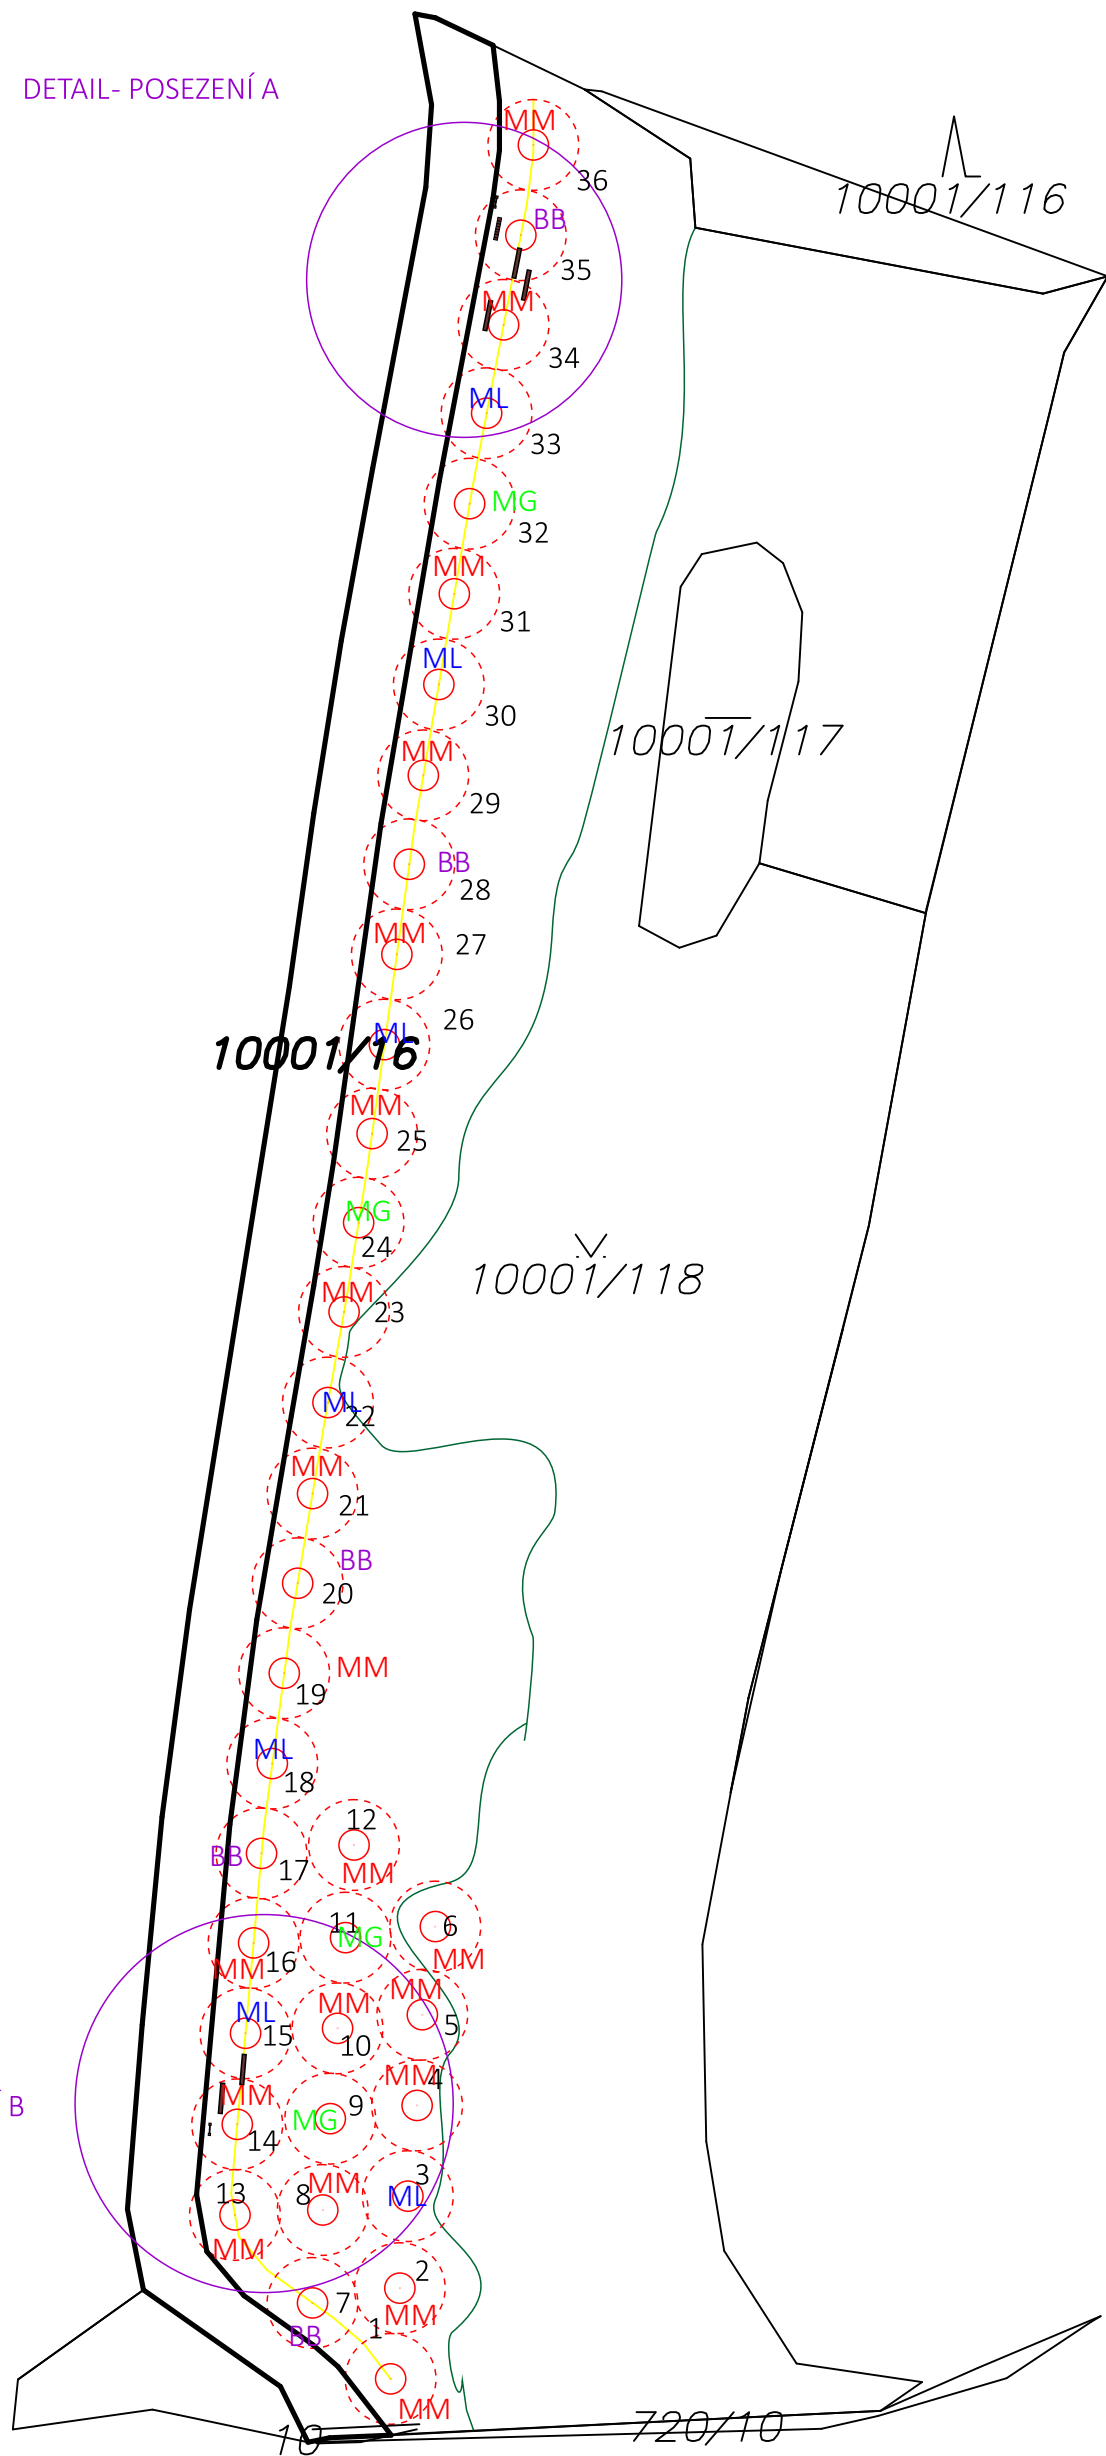


LEGENDA

-  stromy stávající
  -  stromy vysazované
  -  linie výsadby 4,5 m od hrany komunikace
  -  mobiliář - hranoly/lavičky
  -  mobiliář - informační tabule
- Odrůdy kaštanů: ve sponu po 12 m
- MM** Marrone di Marradi 20 ks
  - ML** Maron de Lyon 7 ks
  - MG** Marigoule 4 ks
  - BB** Bouche de Betizac 5 ks


DETAIL- POSEZENÍ A

DETAIL- POSEZENÍ B




VYPRACOVALI: Ing. Vojtěch Haláček Ing. Michal Pátek Ing. Jitka Vágnerová		ZODPOVĚDNÝ PROJEKTANT: Ing. Jitka Vágnerová		 Ing. Jitka Vágnerová Mezírka 746/4 602 00 Brno info@atelierv8.cz tel.: 723 078 457
		DATUM: BŘEZEN 2018		
NÁZEV AKCE: KAŠTANOVÉ STEZKY RONOVS NAD DOUBRAVOU				
INVESTOR: Město Ronov nad Doubravou			STUPEŇ DOKUMENTACE: PDPS	
ČÁST: C. VÝKRESOVÁ ČÁST			ROZSAH: 2xA4	MĚŘÍTKO: 1:1000
MÍSTO STAVBY: Ronov nad Doubravou			PARÉ:	VÝKRES Č.:
NÁZEV VÝKRESU: C 01 LOKALITA U CIHELNY				C.01.01


LOKALITA U CIHELNY- MĚŘÍTKO 1:100  
DETAIL- POSEZENÍ A

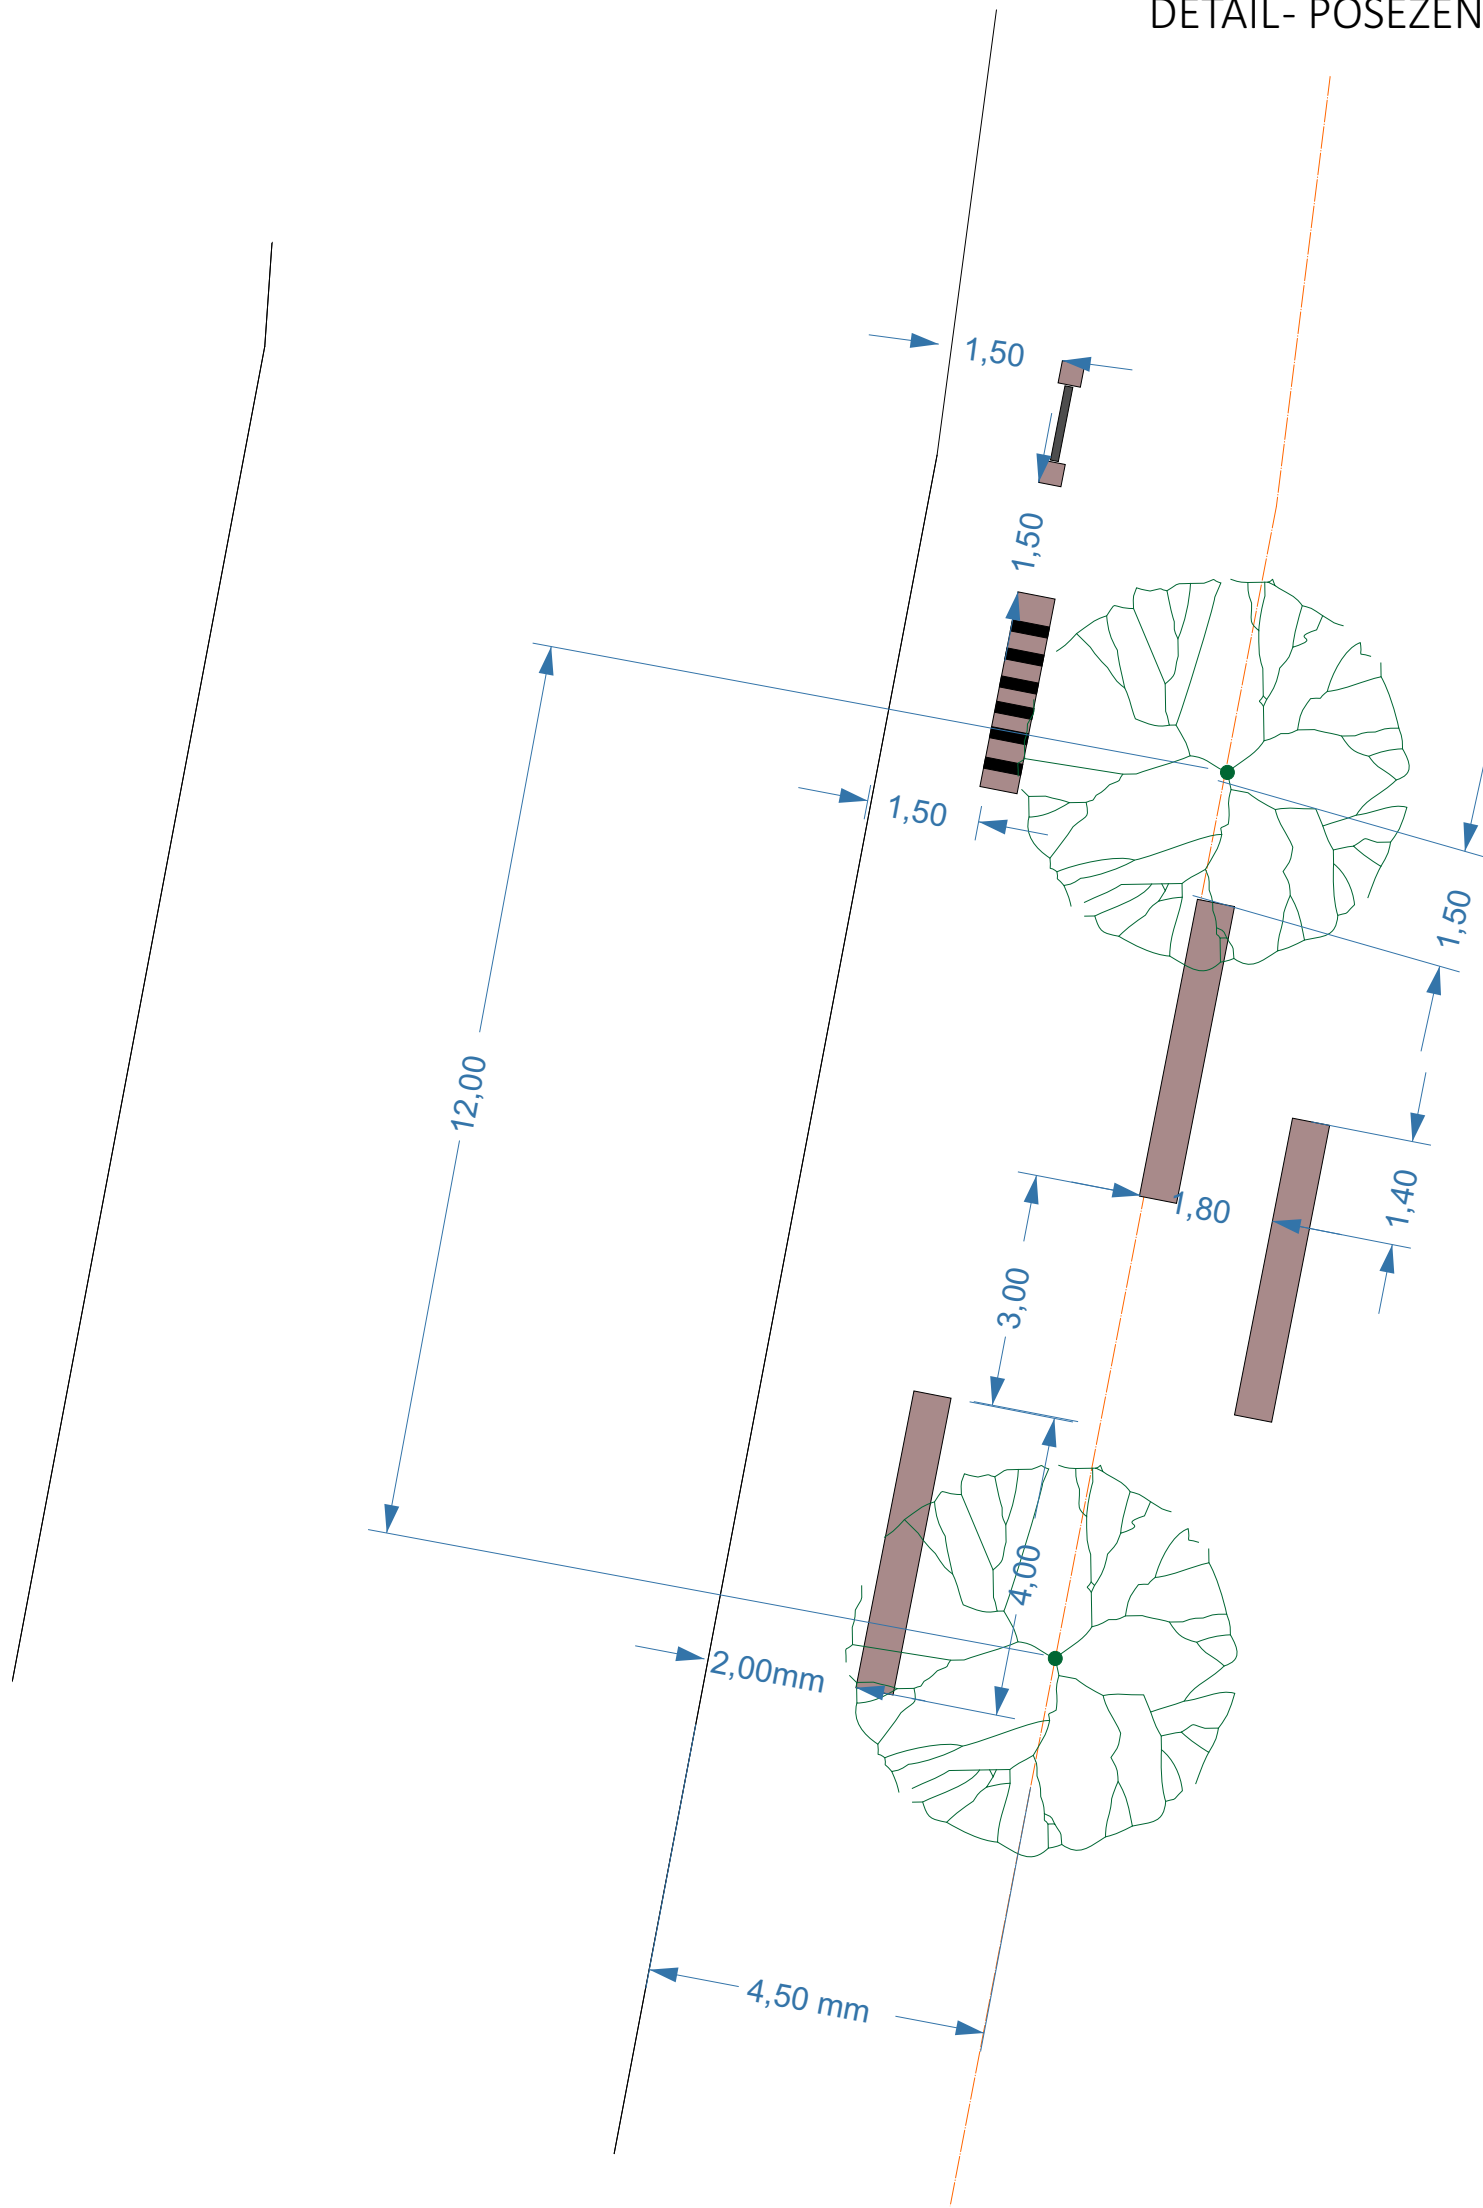

VYPRACOVALI: Ing. Vojtěch Haláček Ing. Michal Pátek Ing. Jitka Vágnerová		ZODPOVĚDNÝ PROJEKTANT: Ing. Jitka Vágnerová		 Ing. Jitka Vágnerová Mezírka 746/4 602 00 Brno info@atelier8v8.cz tel.: 723 078 457
		DATUM: BŘEZEN 2018		
NÁZEV AKCE: KAŠTANOVÉ STEZKY RONOVS NAD DOUBRAVOU				
INVESTOR: Město Ronov nad Doubravou			STUPEŇ DOKUMENTACE: PDPS	
ČÁST: C. VÝKRESOVÁ ČÁST			ROZSAH: 2xA4	MĚŘÍTKO: 1:100
MÍSTO STAVBY: Ronov nad Doubravou			PARÉ:	VÝKRES Č.:
NÁZEV VÝKRESU: C 01 LOKALITA U CIHELNY- detail posezení A				C.01.02

LOKALITA U CIHELNY- MĚŘÍTKO 1:100  
 DETAIL- POSEZENÍ B

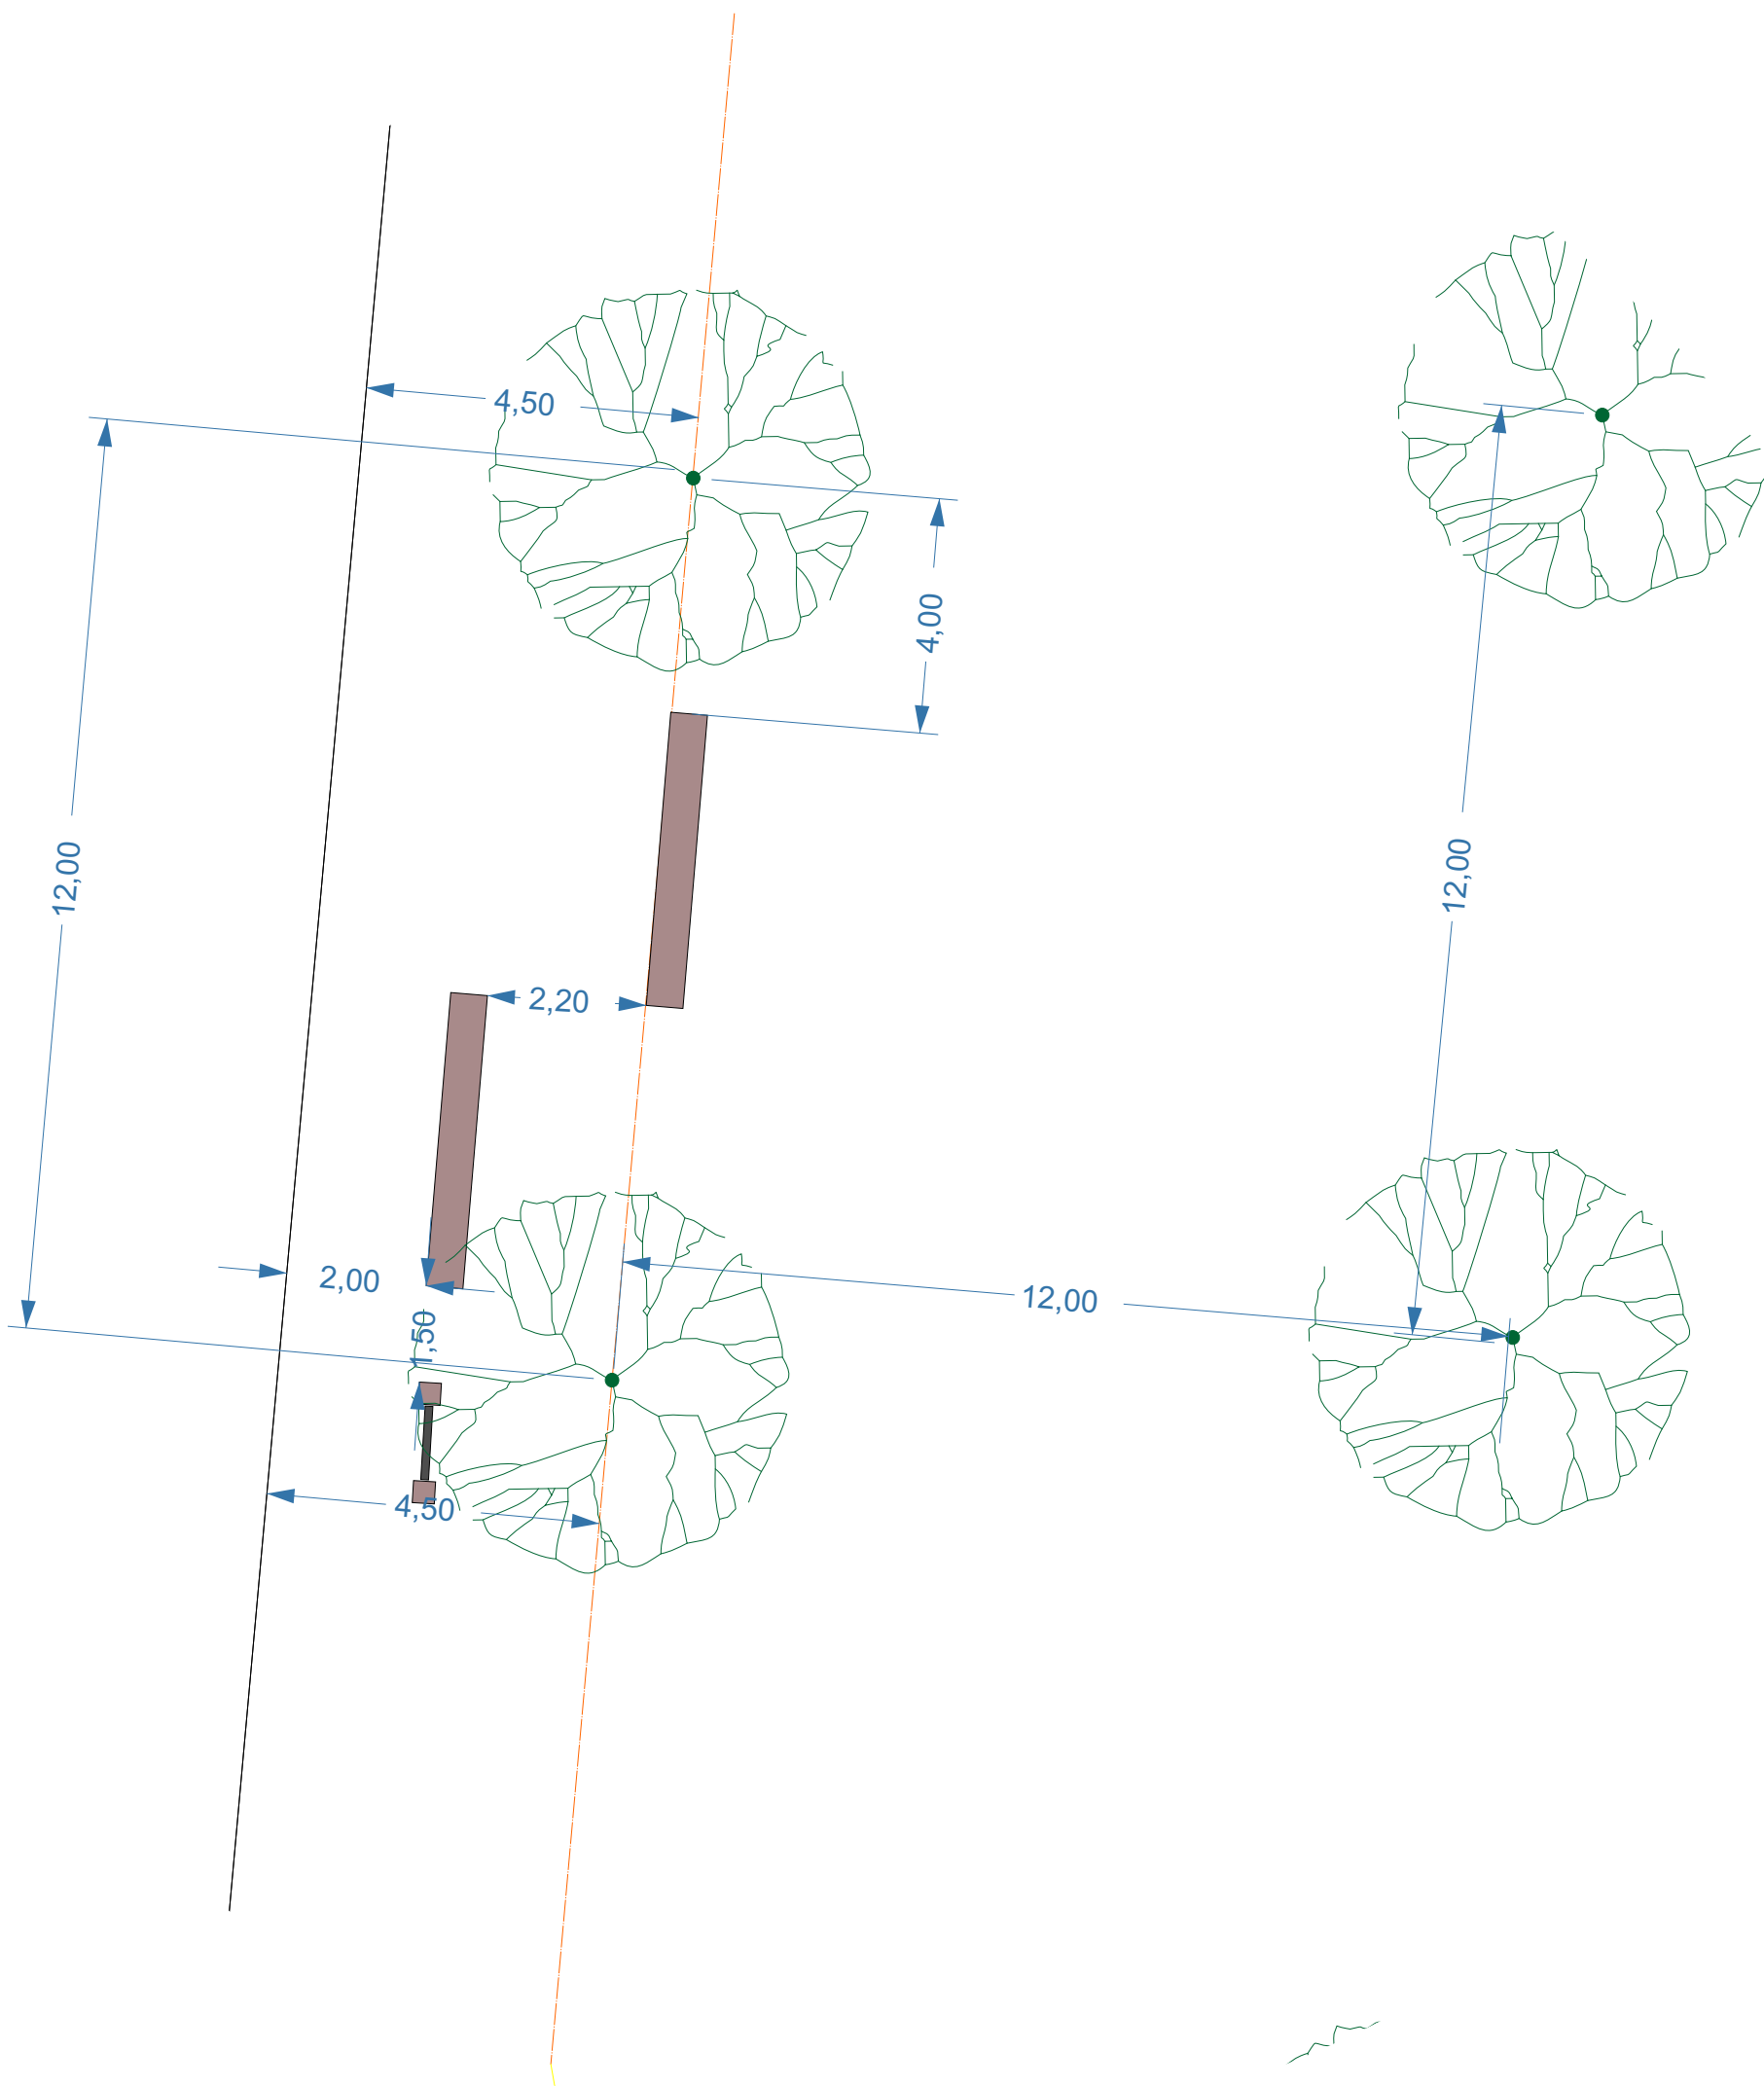

VYPRACOVALI: Ing. Vojtěch Haláček Ing. Michal Pátek Ing. Jitka Vágnerová		ZODPOVĚDNÝ PROJEKTANT: Ing. Jitka Vágnerová DATUM: BŘEZEN 2018		 Ing. Jitka Vágnerová Mezírka 746/4 602 00 Brno info@atelieriv8.cz tel.: 723 078 457
NÁZEV AKCE: KAŠTANOVÉ STEZKY RONOVS NAD DOUBRAVOU				
INVESTOR: Město Ronov nad Doubravou		STUPEŇ DOKUMENTACE: PDPS		
ČÁST: C. VÝKRESOVÁ ČÁST		ROZSAH: 2xA4	MĚŘÍTKO: 1:100	
MÍSTO STAVBY: Ronov nad Doubravou		PARÉ:	VÝKRES Č.:	
NÁZEV VÝKRESU: C 01 LOKALITA U CIHELNY- detail posezení B		C.01.03		