



Městský úřad Ronov nad Doubravou

Chittussiho nám 150, 538 42 Ronov nad Doubravou

na základě OZV č. 03/2020 o místním poplatku za zhodnocení stavebního pozemku možností jeho připojení na stavbu kanalizace města Ronov nad Doubravou schválené ZM 10. 12. 2020


oznamuje,

že dnem zhodnocení, kdy stavební pozemek poplatníka bylo možno připojit a začít odpadní vody do kanalizace vypouštět je:

Pro stoky: A (od zaústění do ČOV po šachtu ŠA-21, před železniční přejezd v ul. Nádražní), A1, A1a, A1c, A2, A3, A3a, B-1. část(od zaústění pro stoky A po šachtu ŠB.1-18), B1, B2, B2a, B3 **31.08.2020**

Pro stoky: A od šachty ŠA-21(směrem za železniční přejezd v ul. Nádražní), B-2. část, B4, B4a, B4b2, ČS1+výtlač V1+BP1, ČS2+výtlač V2, B4b3, B4b4, B5, BP2, B6, B6a, B6a1, B6b, B6b1, B6b2, B6c, B6d, B7, B7a, B8 **30.11.2020**

**Ing. Marcel Lesák v.r.
starosta města**

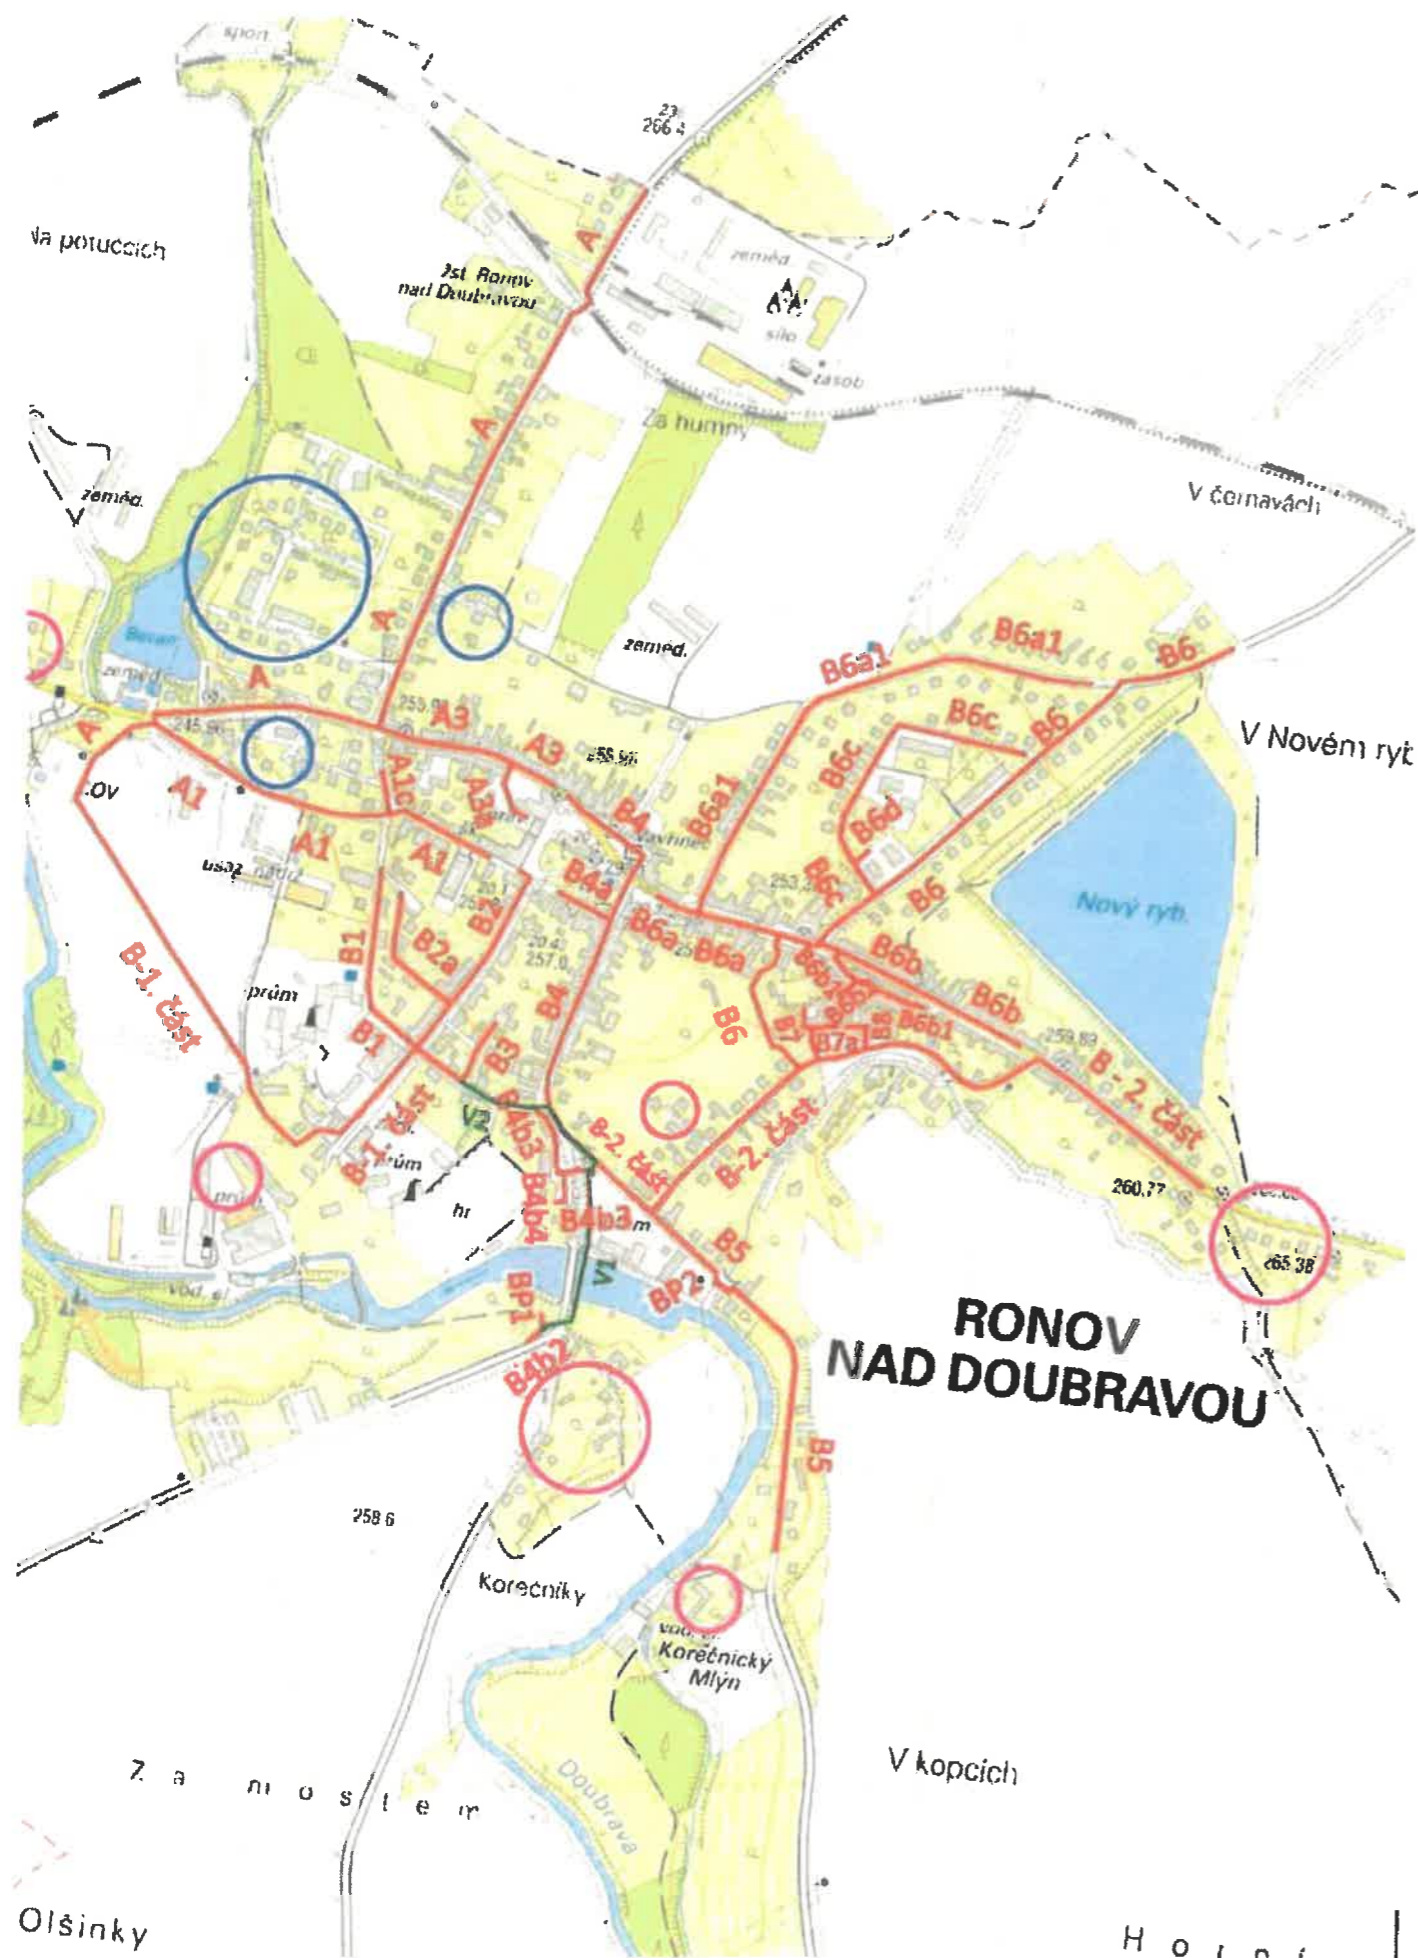

ROZDĚLENÍ STAVBY:

1. STAVEBNÍ OBJEKTY:

SO 1 - ČIŠTÍRNA ODPADNÍCH VOD

- SO 1.10 - Provozně - technické objekty a oplocení ČOV
- SO 1.11 - Konstrukční část ČOV
- SO 1.12 - Stavební elektroinstalace
- SO 1.20 - Přejezdová komunikace a zpevněné plochy
- SO 1.30 - Trubní vedení
- SO 1.40 - Připojka NN pro ČOV
- SO 1.50 - Vodovod pro ČOV
- SO 1.60 - Terénní a sadové úpravy



SO 2 - SPLAŠKOVÁ KANALIZACE

SO 3 - PŘÍPOJKY NN PRO ČOV

2. PROVOZNÍ SOUBORY:

PS 1 - TECHNOLOGICKÁ ČÁST ČOV

PS 2 - TECHNOLOGICKÁ ČÁST ČOV

-  PŘEPOJENÍ STÁVAJÍCÍ SPLAŠKOVÉ KANALIZACE
-  NEŘEŠENÉ OBJEKTY

LEGENDA:

NAVRŽENÉ INVESTICE:

-  NAVRŽENÁ GRAVITAČNÍ KANALIZACE - SO 2
-  NAVRŽENÝ VÝTLAK Z ČOV - SO 2
-  NAVRŽENÁ PŘÍPOJKA NN PRO ČOV - SO 3



RONOV NAD DOUBRAVOU

Zodpovědný projektant: Ing. Jan Falta	Vypracoval: Jan Šejnopa, DIS.	Technická kontrola: Ing. Pavel Brůna	RECPROJEKT s.r.o. Fáblovka 404, Pardubice IČ 260 14 327, tel. 776 709 092 www.recprojekt.cz	
Kraj: Pardubický	Obec: Ronov nad Doubravou			
Investor: Město Ronov nad Doubravou				
RONOV NAD DOUBRAVOU ČOV A KANALIZACE			Stupeň	ZDS
			Datum	11/2017
SITUACE ŠIRŠÍCH VZTAHŮ STAVBY			Formát	
			Zakázk. číslo	565.P5.17
			Měřítko:	Č. přílohy:
			1:7500	C.1