



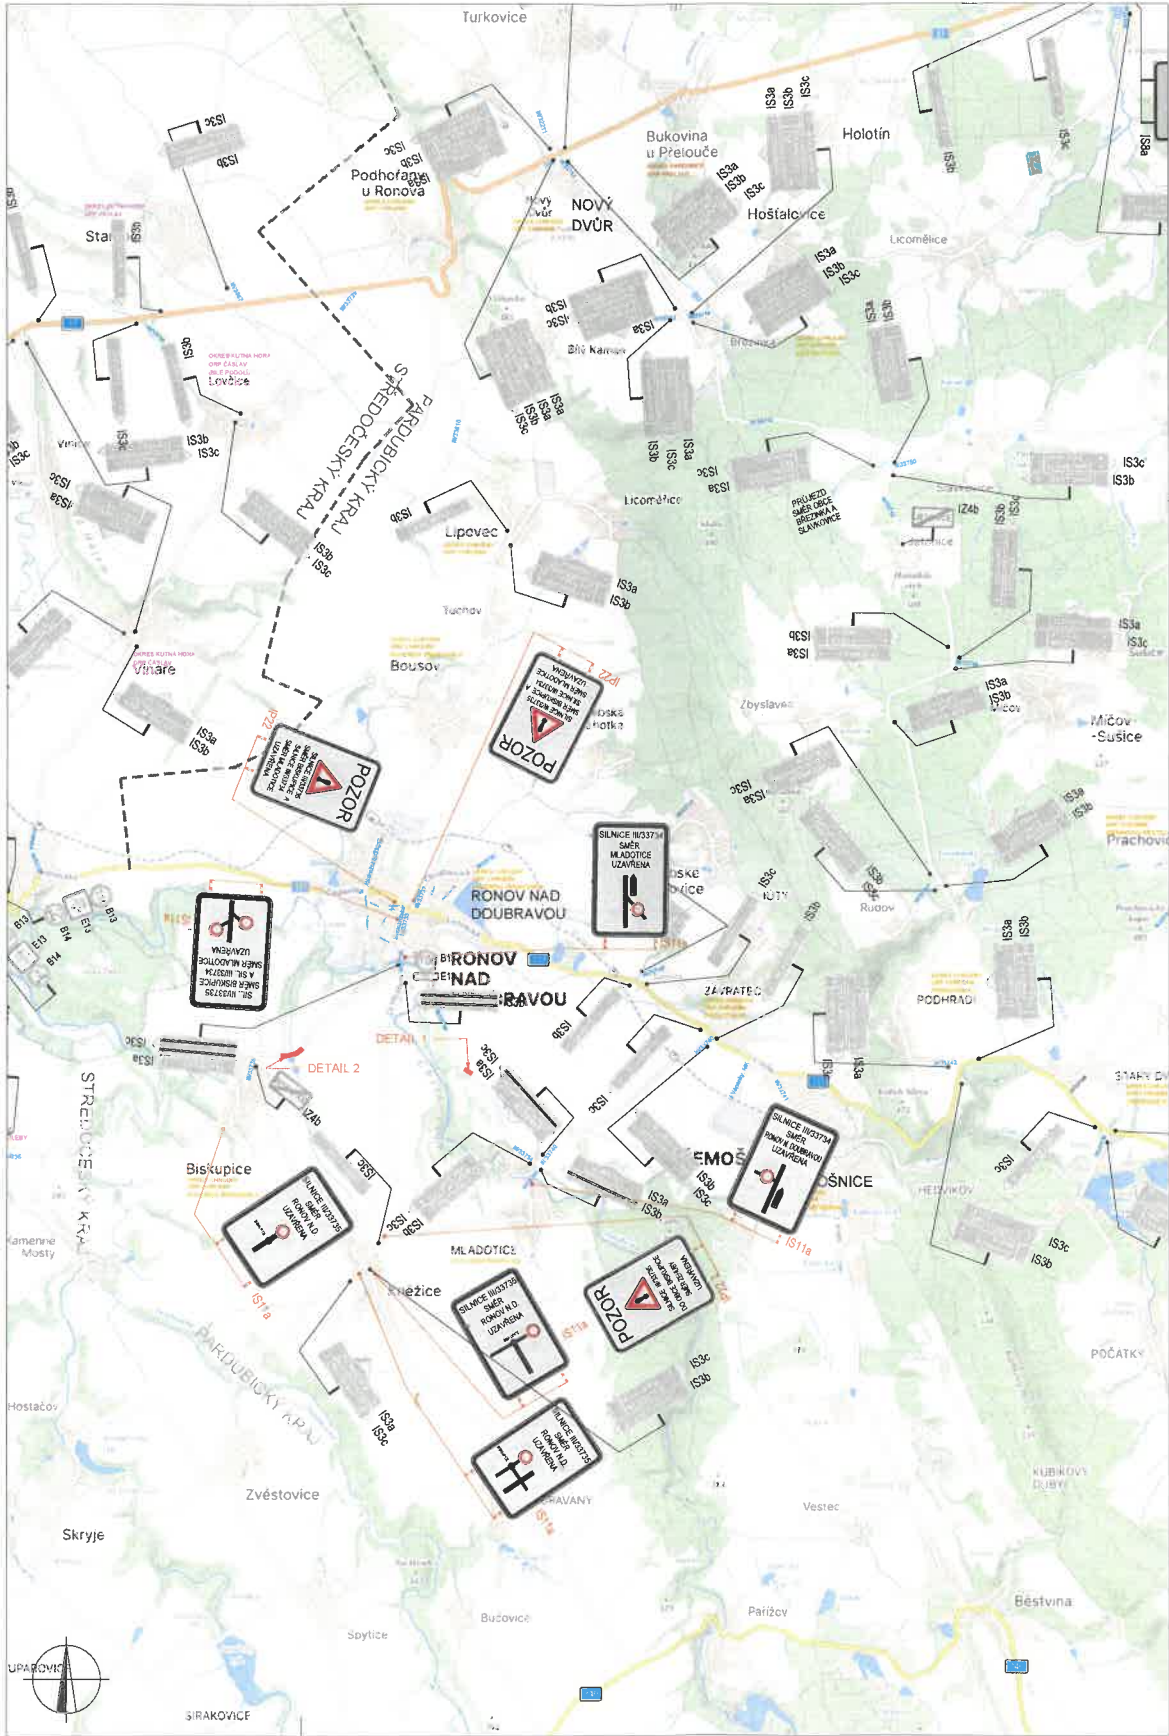

POLICIE ČESKÉ REPUBLIKY - KŘP		
PLATNOST TOHOTO VYJÁDRĚNÍ JE 1 ROK. V dne	SOUHLASÍME S PDZ, ZUK A UZÁVÍRKOU V dne	SOUHLASÍME S PDZ, ZUK A UZÁVÍRKOU V dne

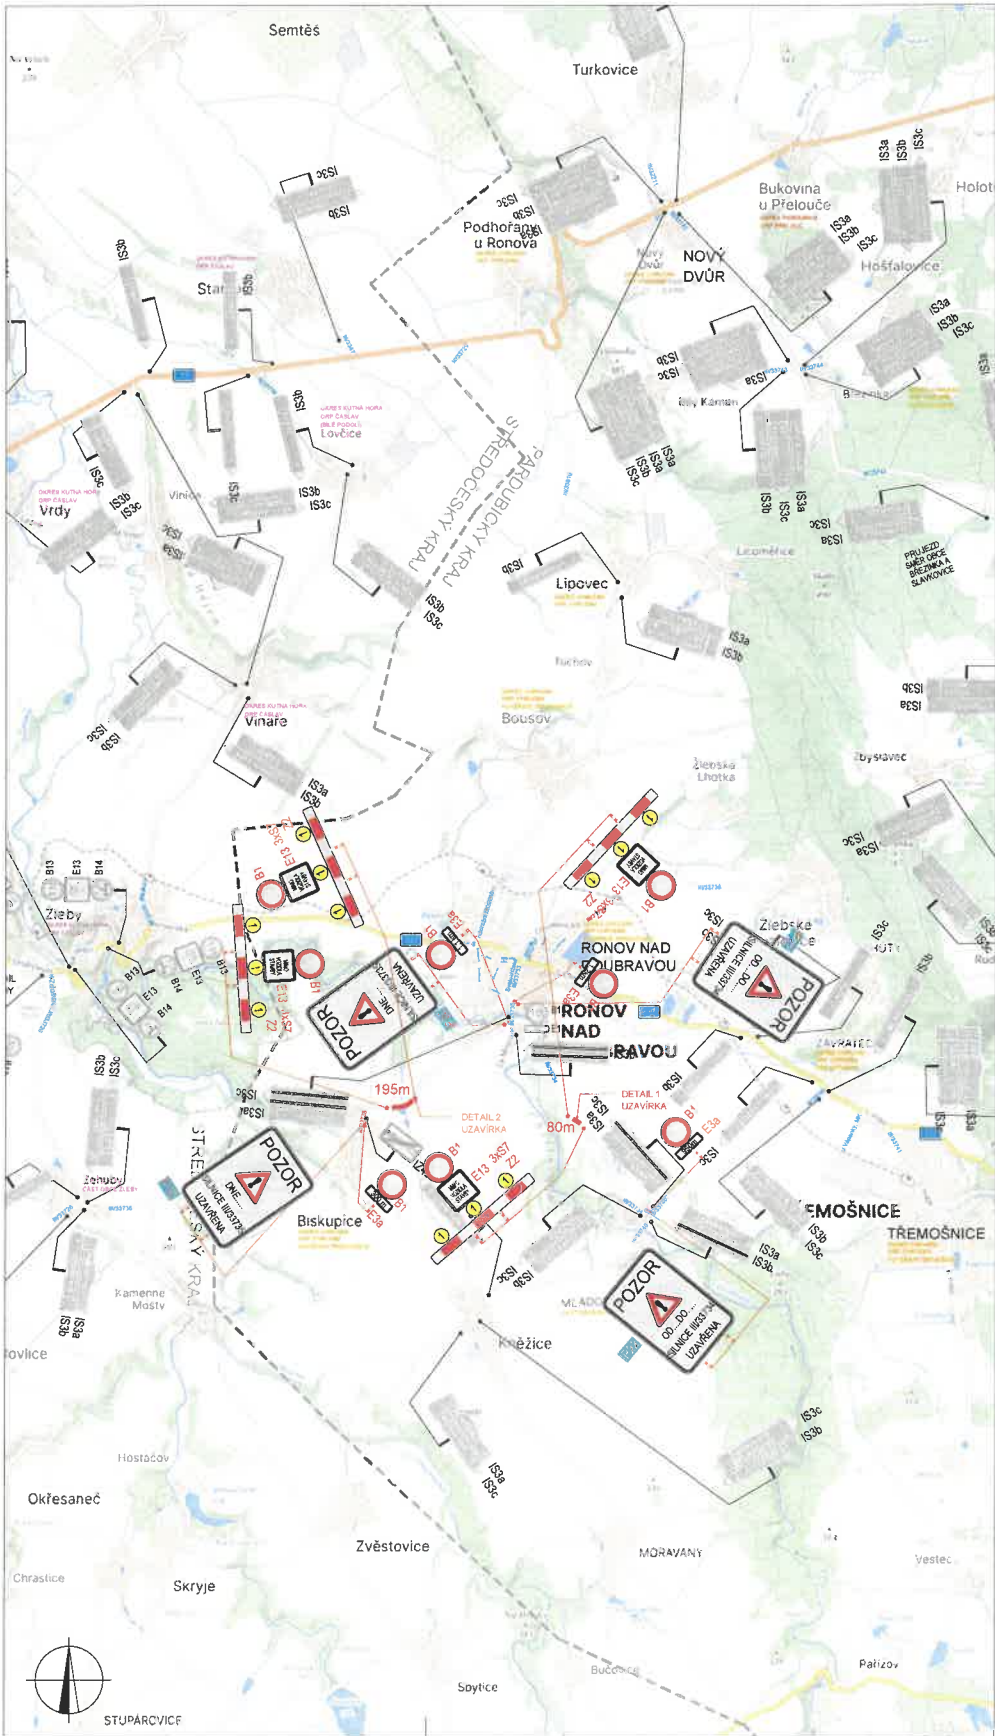

NAVRH DOPRAVNĚ-INŽENÝRSKÉHO OPATŘENÍ PŘECHODNÉ ÚPRAVY PROVOZU	
LEGENDA	
	TRVALÉ SVISLÉ DOPRAVNÍ ZNAČENÍ
	DOČASNÉ ZNEPLATNĚNÉ TRVALÉ DOPRAVNÍ ZNAČENÍ
	NAVRŽENÉ PŘECHODNÉ DOPRAVNÍ ZNAČENÍ
	NAVRŽENÉ PŘECHODNÉ DOPRAVNÍ ZNAČENÍ OSAZENO 7 DNÍ PŘED UZÁVÍRKOU
	UZÁVÍRKA KOMUNIKACE

Použití dopravního značení bude v záležitosti velikosti a v reflektivním provedení dle 1.
K návrhu dopravního značení bylo využito TP 65 Zásady pro dopravní značení na pozemních komunikacích.
K návrhu dopravního značení bylo využito TP 66 Zásady pro označování přechodů mezi pozemními komunikacemi.
K návrhu dopravního značení bylo využito TP 133 Zásady pro vodorovné dopravní značení na pozemních komunikacích.

VYPRACOVAL Kateřina Šofková, DiS.			 DoZBos s.r.o. Průmyslová 12 680 01 Boskovice tel: dozbos@dozbos.cz www.dozbos.cz
KONTROLOVAL Ing. Mgr. Josef Janík			
NÁZEV AKCE MODERNIZACE SILNICE II/337 TŘEMOŠNICE - HRANICE PK			DATUM 02/2024
NÁZEV PŘÍLOHY SITUACE DOPRAVNĚ-INŽENÝRSKÝCH OPATŘENÍ			FORMÁT 735 X 420
OBSAH OPRAVA OBJÍZDNÉ TRASY_3, BISKUPICE A 4. RONOV N.D. UZÁVÍRKA			ČÍSLO ZAKÁZKY ČÍSLO PŘÍLOHY 2