

Odbor dopravy  
/ oddělení dopravy a komunikací

Adresa pracoviště:  
Pardubická 67  
537 16 Chrudim

Č. j.: CR 057301/2025 ODP/Pe  
Spis. Zn.: CR 050342/2025 Pe  
Váš dopis ze dne:  
Spis. a skart. znak a lhůta: 280.4 S/5  
Počet listů: 2  
Počet příloh: 4

Vyřizuje: Ing. Soňa Pecháčková  
Tel: 469 657 502  
E-mail: sona.pechackova@chrudim-city.cz

V Chrudimi dne: 23.6.2025

## Veřejná vyhláška

### Opatření obecné povahy

Městský úřad Chrudim, Odbor dopravy, oddělení dopravy a komunikací, jako příslušný správní úřad dle ustanovení § 124 odst. 6 zákona č. 361/2000 Sb., o provozu na pozemních komunikacích a o změnách některých zákonů, ve znění pozdějších předpisů, na základě žádosti podané společností **Chládek a Tintěra, Pardubice a.s.** (IČO 25253361), se sídlem K Vápence 2677, 530 02 Pardubice, na základě plné moci ze dne 30.5.2025 zastoupené společností **DOPRAVNÍ ZNAČENÍ Pardubice s.r.o.** (IČO 25931016), Horní Ředice 21, 533 75 Dolní Ředice (dále jen „žadatel“), dne **03.06.2025**, a písemného vyjádření Policie České republiky, Krajského ředitelství policie Pardubického kraje, Územního odboru Chrudim, Dopravního inspektorátu k přechodné úpravě provozu na pozemních komunikacích č.j. **KRPE-54181-2/ČJ-2025-170306** ze dne **18.06.2025**,

### s t a n o v í

podle ustanovení § 77 odst. 1 písm. c) zákona č. 361/2000 Sb., o provozu na pozemních komunikacích a o změnách některých zákonů, ve znění pozdějších předpisů, a dle vyhlášky č. 294/2015 Sb., kterou se provádějí pravidla provozu na pozemních komunikacích a úprava, ve znění pozdějších předpisů, **přechodnou úpravu provozu** – užití přenosných dopravních značek svislých, vodorovných, světelných signálů a dopravních zařízení (dále jen „DZ“) na pozemních komunikacích takto:

1. Rozsah omezení provozu: **úplná uzavírka.**
2. Na pozemní komunikaci: **silnici II/337.**
3. V úseku (místě) pozemní komunikace dle bodu č. 2): **od konce obce Ronov nad Doubravou (ve směru na obec Žleby) po hranice Pardubického kraje - viz příloha č. 1.**
4. V termínu: **od 30.06.2025 do 29.08.2025.**

5. A) Jednosměrná objízdná trasa pro osobní dopravu ve směru Žleby – Ronov nad Doubravou: Žleby – III/337 26 – Zehuby – III/337 35 – Biskupice – Ronov nad Doubravou – III/337 33 – II/337 (viz příloha č. 2).
- B) Jednosměrná objízdná trasa pro osobní dopravu ve směru Ronov nad Doubravou – Žleby a obousměrná objízdná trasa pro nákladní dopravu: Ronov nad Doubravou – III/338 10 – Bousov – Lipovec – I/17 – Vrdy – Čáslav – I/38 – II/337 – Filipov – Markovice – Žleby (viz přílohy č. 3 a 4).
6. **Přechodná úprava provozu je stanovena k zajištění bezpečnosti a plynulosti provozu na pozemních komunikacích při realizaci poslední etapy stavby „Modernizace silnice II/337 Třemošnice – hranice Pardubického kraje“.**
7. Organizace omezení provozu a užití DZ:
- a) **uzavřený úsek komunikace (pracovní místo) bude na začátku a na konci (ze všech stran) označen DZ „Zábrana pro označení uzavírky“ (č. Z 2), „Zákaz vjezdu všech vozidel v obou směrech“ (č. B 1) s dodatkovou tabulkou „Text nebo symbol“ (č. E 13) s textem „MIMO VOZIDEL STAVBY“ a výstražnými světly,**
  - b) **pracovní místa na komunikaci budou ohrazena (zabezpečena) dle TP 66,**
  - c) **dopravní značení, materiál pro stavbu a stavební technika budou umístěny vždy tak, aby byly zajištěny rozhledové poměry na připojení (sjezdech, křižovatkách); stavební materiál bude umístěn vždy mimo pozemní komunikace,**
  - d) **dále bude umístěno a použito DZ uvedené v příloze (objízdné trasy budou vyznačeny na všech křižovatkách DZ „Směrová tabule pro vyznačení objížděky“ (č. IS 11b); umístěné DZ bude pravidelně kontrolováno (zejména jeho úplnost, umístění, čitelnost apod.),**
  - e) **stávající (trvale umístěné) DZ bude uvedeno do souladu se stanovenou přechodnou úpravou provozu (zakrytí či přeškrtnutí neplatných DZ páskou s oranžovo-černým pruhem) – důsledně řešit i zneplatnění informativního značení (směrových tabulí); zneplatnění provést takovým způsobem, aby nedošlo k poškození SDZ,**
  - f) **v případě potřeby bude provoz na místě samém usměrňován způsobilými, náležitě označenými a poučenými osobami,**
  - g) v případě potřeby bude na základě požadavku žadatele DZ upřesněno na místě samém,
  - h) **umístění DZ dle příloh tohoto stanovení, kterou jsou jeho závaznou a nedílnou součástí, zajistí žadatel na své náklady a ručí za jeho stav a umístění po celou dobu omezení provozu; případnou výměnu SDZ prokazatelně poškozeného jím provedeným zneplatněním zajistí žadatel na své náklady,**
  - i) **velikost DZ - základní,**
  - j) **světelně technické vlastnosti DZ – reflexní (činná plocha z retroreflexního materiálu),**
  - k) **pro umístění přenosného DZ nesmí být využívány sloupky stálého dopravního značení (tzv. místní úpravy).**
  - l) **DZ užívat v souladu s ustanovením § 78 zákona číslo 361/2000 Sb. pouze na dobu nezbytně nutnou,**
  - m) **pokud není stanoveno jinak, bude DZ provedeno a umístěno dle TP 66 - Zásady pro přechodné dopravní značení na pozemních komunikacích, „Příručky pro označování pracovních míst na dálnicích a silnicích“ (schválena Ministerstvem dopravy pod č.j. MD-39682/2023-930/3), ČSN EN 12899-1 a ČSN EN 1436, ve znění pozdějších předpisů.**
8. **Odpovědnou osobou žadatele za dodržení tohoto stanovení je pan Ing. Michal Kment, telefonní spojení 602 514 497.**

9. Městský úřad Chrudim, Odbor dopravy, oddělení dopravy a komunikací si vyhrazuje právo toto stanovení změnit nebo doplnit, bude-li to vyžadovat veřejný zájem.

### Odůvodnění:

Žadatel – společnost Chládek a Tintěra, Pardubice a.s. (IČO 25253361), se sídlem K Vápence 2677, 530 02 Pardubice, zastoupená společností DOPRAVNÍ ZNAČENÍ Pardubice s.r.o. (IČO 25931016), se sídlem Horní Ředice 21, 533 75 Dolní Ředice, požádal dne 03.06.2025 Městský úřad Chrudim, Odbor dopravy, oddělení dopravy a komunikací jako příslušný správní úřad o stanovení přechodné úpravy provozu na silnici II/337 v úseku od konce obce Ronov nad Doubravou (ve směru na Žleby) po hranice Pardubického kraje z důvodu realizace poslední etapy stavby „Modernizace silnice II/337 Třemošnice – hranice Pardubického kraje“.

K žádosti bylo doloženo písemné vyjádření příslušného orgánu policie – Policie České republiky, Krajského ředitelství policie Pardubického kraje, Územního odboru Chrudim, Dopravního inspektorátu č.j. KRPE-54181-2/ČJ-2025-170306 ze dne 18.6.2025.

Správní orgán žádost posoudil dle platné právní úpravy – zákona č. 361/2000 Sb., o provozu na pozemních komunikacích a o změnách některých zákonů, v platném znění, a dle vyhlášky č. 294/2015 Sb., ve znění pozdějších předpisů.

V souladu s ustanovením § 77 odst. 5 zákona o silničním provozu nedoručoval zdejší úřad návrh opatření obecné povahy a nevyzýval dotčené osoby k podávání připomínek a námitek.

Po celkovém posouzení žádosti správní úřad neshledal důvody, které by bránily vydání povolení, a proto rozhodl, jak je ve výroku uvedeno.

### Poučení:

Proti opatření obecné povahy nelze dle ustanovení § 173 odst. 2 zákona číslo 500/2004 Sb., správní řád, ve znění pozdějších předpisů, podat opravný prostředek.

Opatření obecné povahy nabývá účinnosti pátým dnem po dni vyvěšení.

„otisk úředního razítka“

Ing. Soňa Pecháčková v.r.  
oprávněná úřední osoba

Příloha: 4x Situace DIO

Obdrží:

- dotčené osoby – veřejnou vyhláškou
- Chládek a Tintěra, Pardubice a.s. (IČO 25253361), K Vápence 2677, 530 02 Pardubice, zastoupená společností DOPRAVNÍ ZNAČENÍ Pardubice s.r.o. (IČO 25931016), Horní Ředice 21, 533 75 Dolní Ředice

- Policie České republiky, Krajské ředitelství policie Pardubického kraje, Územní odbor  
Chrudim, Dopravní inspektorát, IDDS: ndihp32

Toto opatření obecné povahy musí být vyvěšeno po dobu 15 dnů na úřední desce orgánu, který písemnost doručuje a zveřejněno způsobem umožňujícím dálkový přístup.

Toto opatření bude rovněž 15 dnů vyvěšeno na úřední desce Městského úřadu Ronov nad Doubravou, Obecního úřadu Bousov, Obecního úřadu Lipovec a Obecního úřadu Biskupice, které tímto o vyvěšení žádáme. Následně prosíme o zaslání opatření zpět, a to s vyznačením dne vyvěšení a dne sejmutí tohoto opatření z úřední desky.

Vyvěšeno dne: .....

Sejmuto dne: .....

.....  
Podpis a razítko orgánu, který potvrzuje vyvěšení opatření  
na úřední desce a jeho následné sejmutí



Dále obdrží k vyvěšení na úřední desce:  
Městský úřad Chrudim, Pardubická 67, 537 16 Chrudim  
Městský úřad Ronov nad Doubravou, IDDS: q3bbbq9  
Obecní úřad Bousov, IDDS: 56wbz7e  
Obecní úřad Lipovec, IDDS: dnta4zm  
Obecní úřad Biskupice, IDDS: pxpa4e3

# Modernizace sil. II/337 Třemošnice hranice Pk - Úsek A: Ronov nad Doubravou - Žleby

termín: 30.6. - 12.9.2025

— uzavřený úsek 1600 m

Stávající DZ v rozporu s DIO bude zneplatněno.

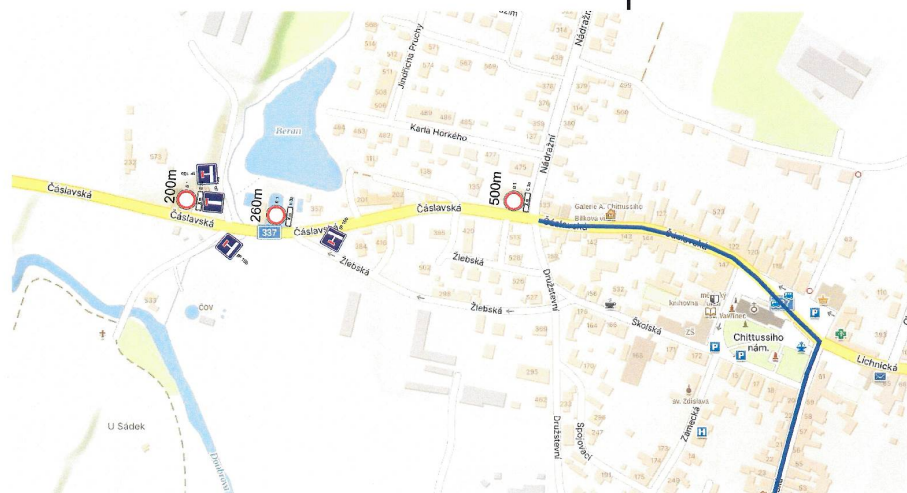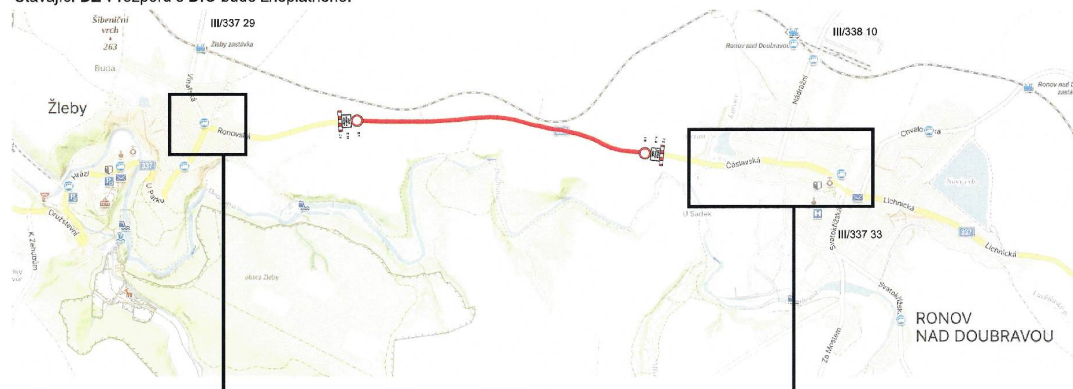






# Modernizace sil. II/337 Třemošnice hranice Pk - Úsek A: Ronov nad Doubravou - Žleby

termín: 30.6. - 12.9.2025

- uzavřený úsek 1600 m
- objížděná trasa 9,1 km pro OA jednosměrná Žleby - Ronov nad Doubravou z důvodu konstrukce vozovky a šířkového uspořádání

Stávající DZ v rozporu s DIO bude zneplatněno.

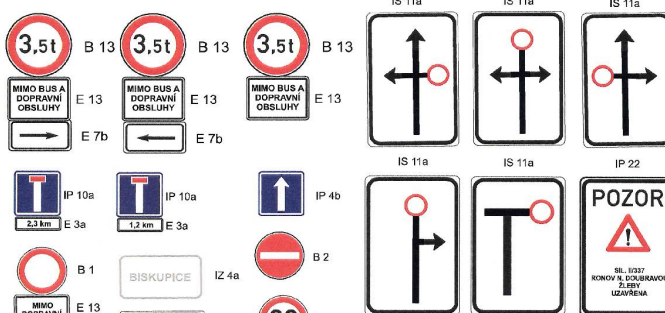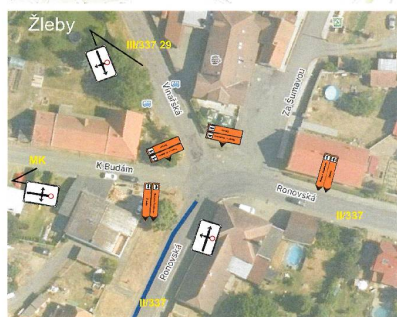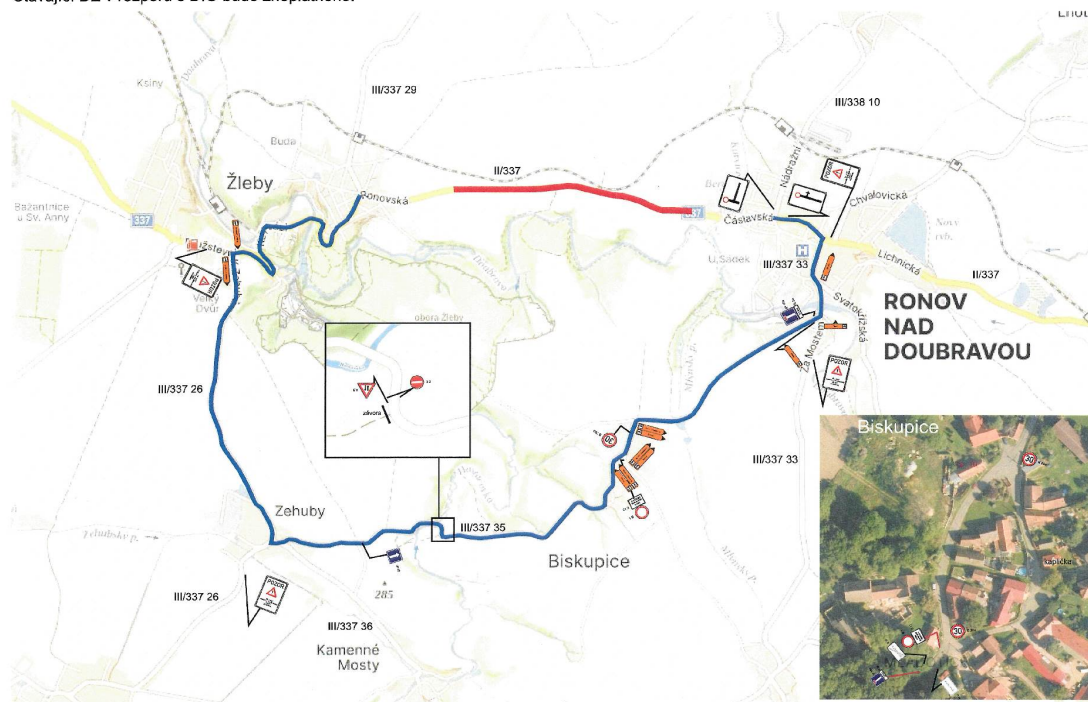


|                              |                                           |                   |  |
|------------------------------|-------------------------------------------|-------------------|--|
| Zhotovitel:                  |                                           | CH&T              |  |
| Košíř:                       | Blanka Faltysová / tel.: 801 340 613      | DZPCE             |  |
| Zodp. projektant:            | Davíd Fanta / 602 115 936 / info@dzpce.cz | Datum: 06.06.2025 |  |
| Kontrolér:                   | Davíd Fanta / 602 115 936 / info@dzpce.cz | Číslo: 105        |  |
| Kraj: Pardubický             | Okres: Chrudim                            | Obec: Třemošnice  |  |
| Akce:                        |                                           | Stupeň PD: DKO    |  |
| modernizace sil. II/337      |                                           | Měřítko: 1:500    |  |
| DOPRAVNÍ INŽENÝRSKÁ OPATŘENÍ |                                           | Formát: A3        |  |

termín: 30.6. - 12.9.2025

— uzavřený úsek 1600 m

objížděná trasa 22,0 km OA (sil. III. tříd mají šíři do 4m, plánovaná výstavba vodovodu v Lovčicích) + NA obousměrně

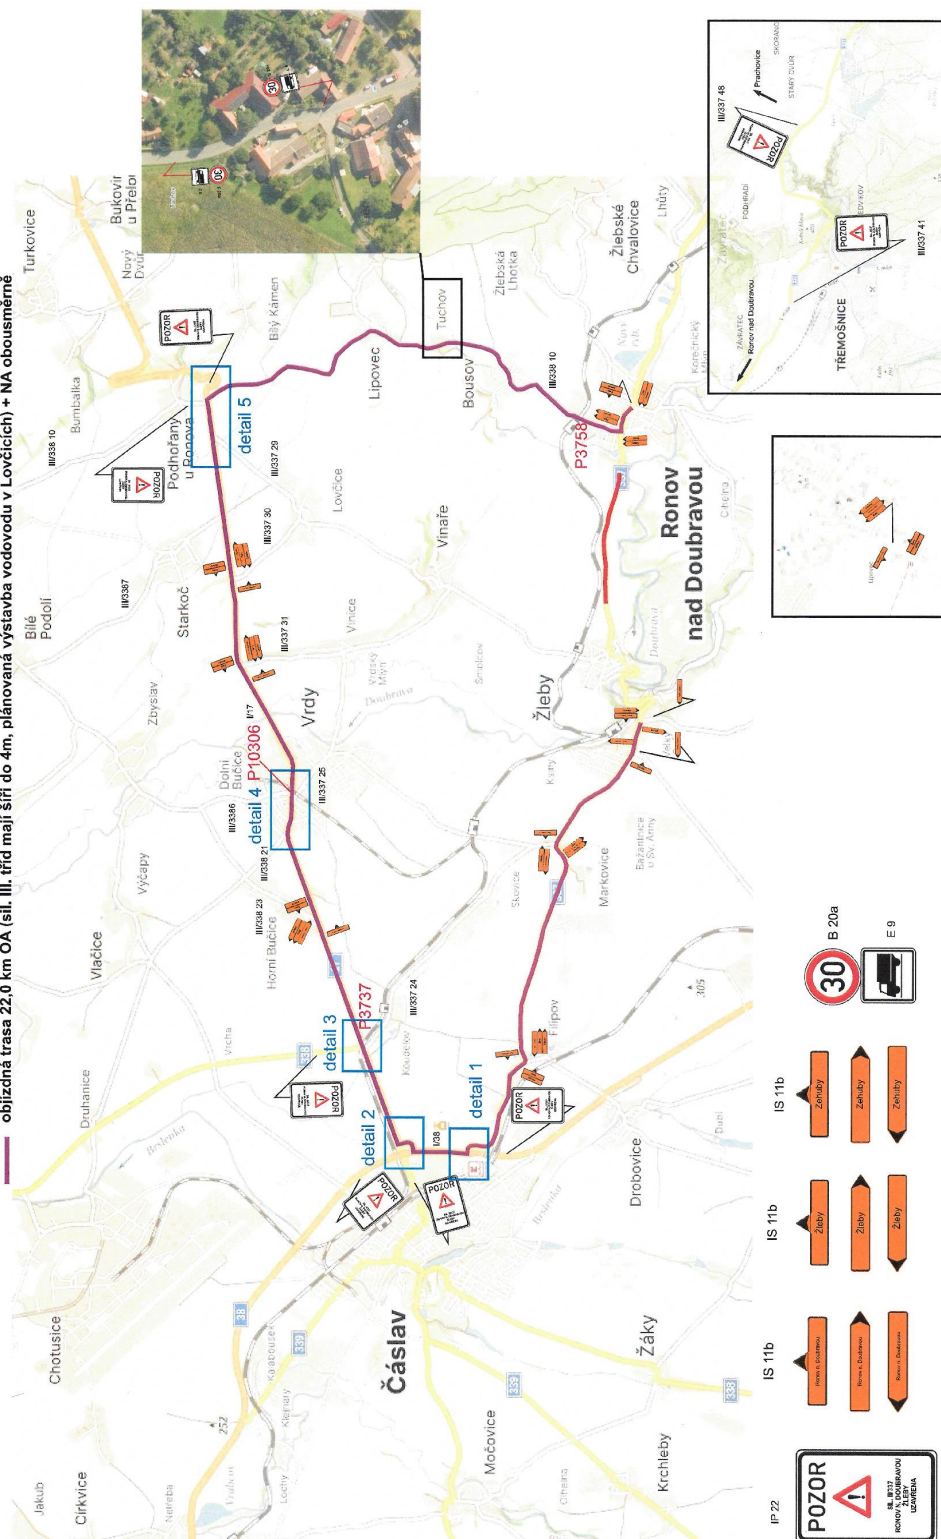


# Modernizace sil. II/337 Třemošnice hranice PK - Úsek A: Ronov nad Doubravou - Žleby

termín: 30.6. - 12.9.2025



uzavřený úsek 1600 m

objížděná trasa 22,0 km OA (sil. III. tříd mají šíři do 4m, plánovaná výstavba vodovodu v Lovčicích) + NA obousměrně


detail 1

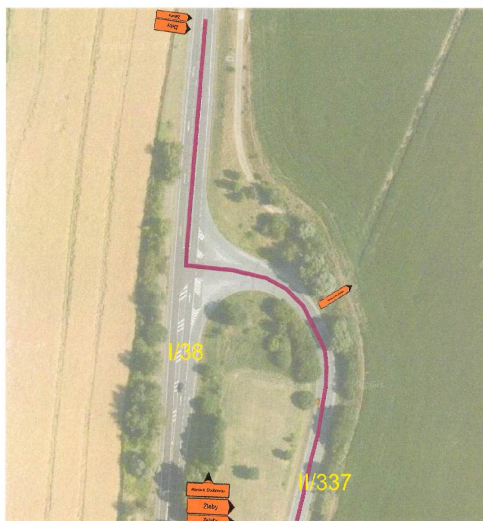

detail 3

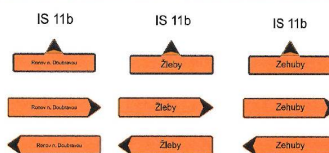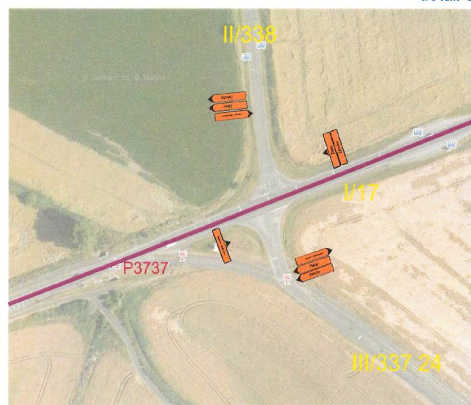

detail 2

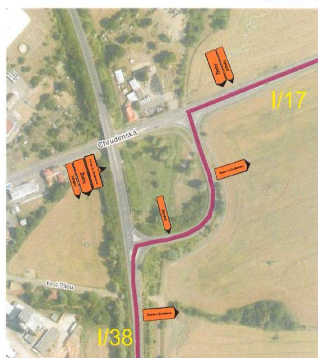

detail 4



detail 5

