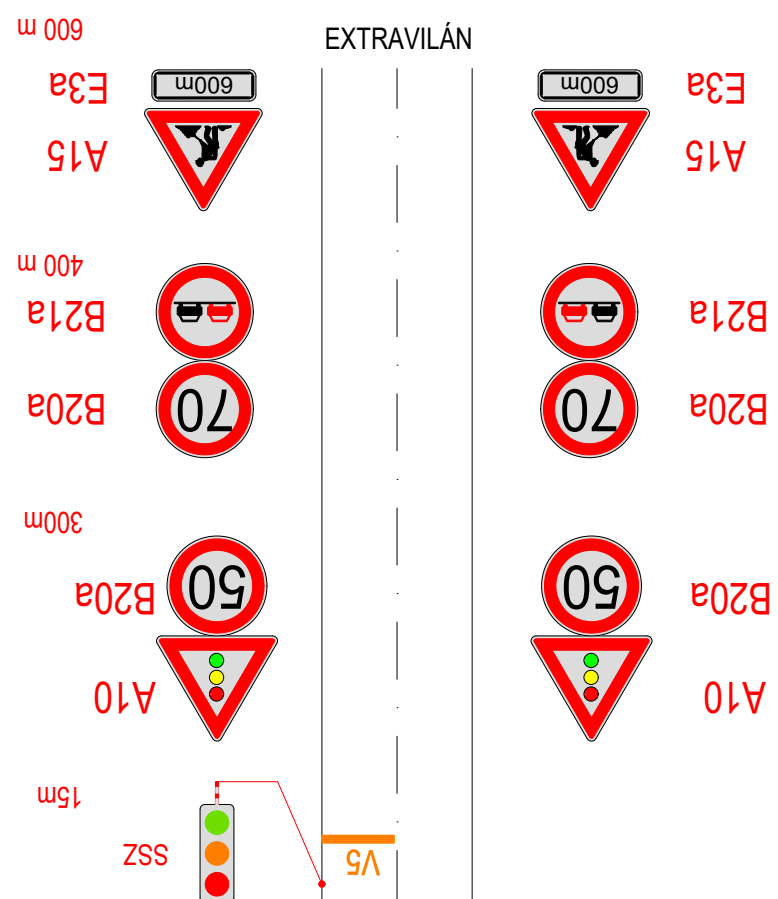



DIO BUDE OSAZENO
DLE SCHÉMATU ŘSD SD231

PŘÍPADNĚ MŮŽE BÝT POUŽITO DZ S RETROREFLEXNÍ ÚPRAVOU


PRACOVNÍ MÍSTO BUDE OD PROVOZU ODDĚLENO SMĚROVÝMI DESKAMI Z4

PŘÍČNÁ UZÁVĚRA BUDE TVOŘENO SESTAVOU 5xZ4 +5xS7


V MÍSTĚ KŘÍŽOVATKY BUDE DOPLNĚNO O KOMBINACI DZ A15+A10

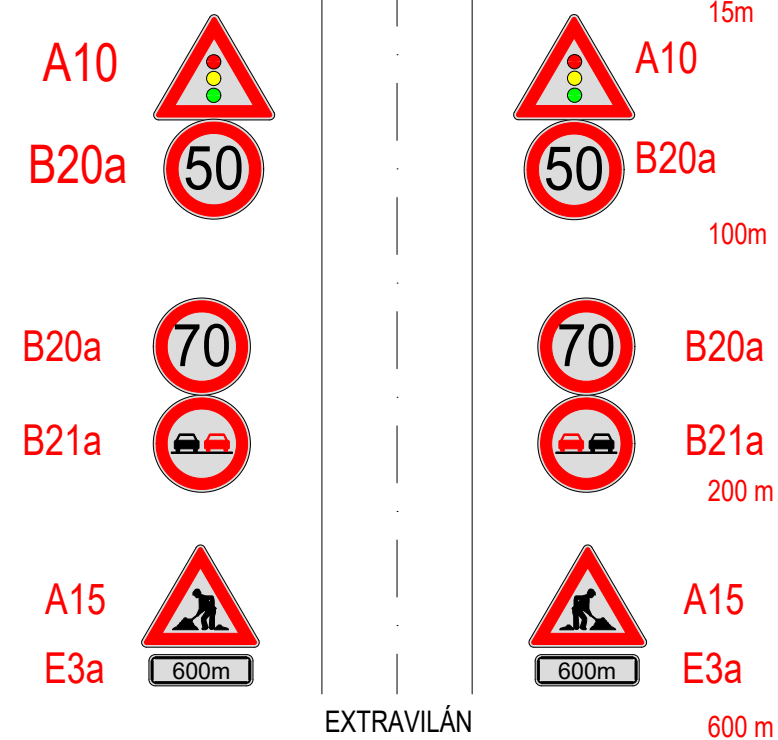

EXTRAVILÁN

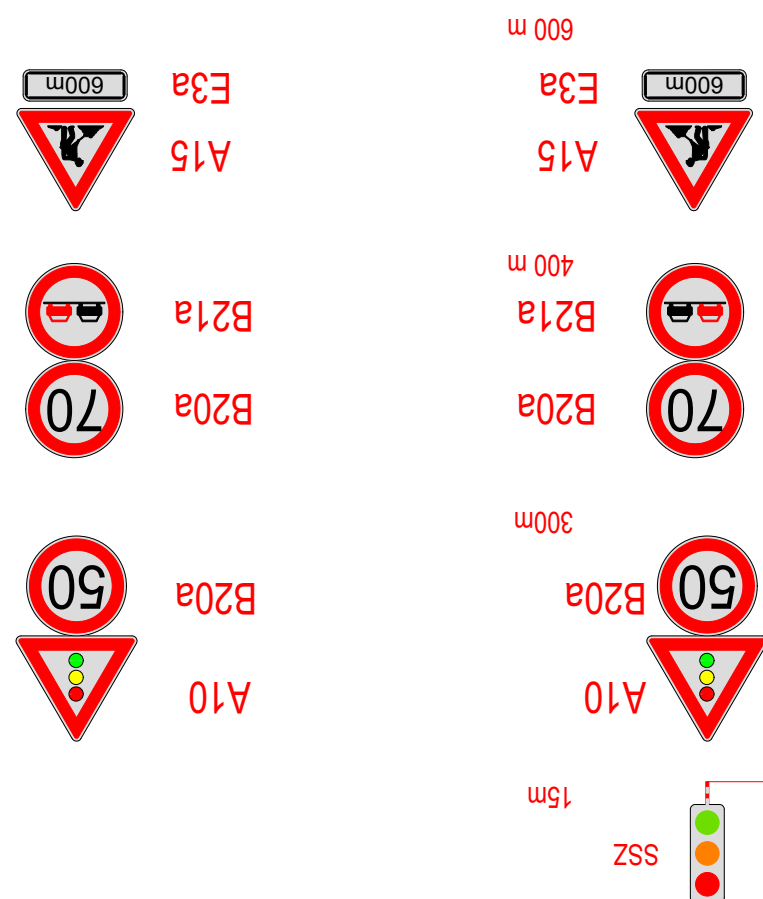


SSZ

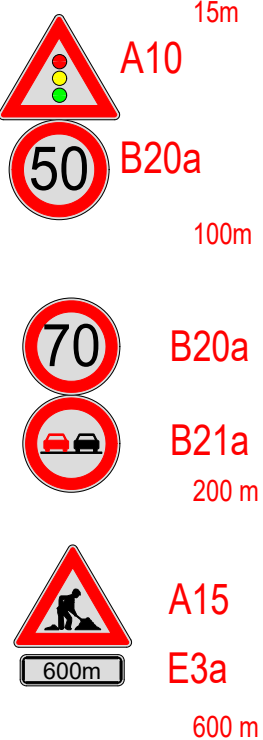


600 m

EXTRAVILÁN

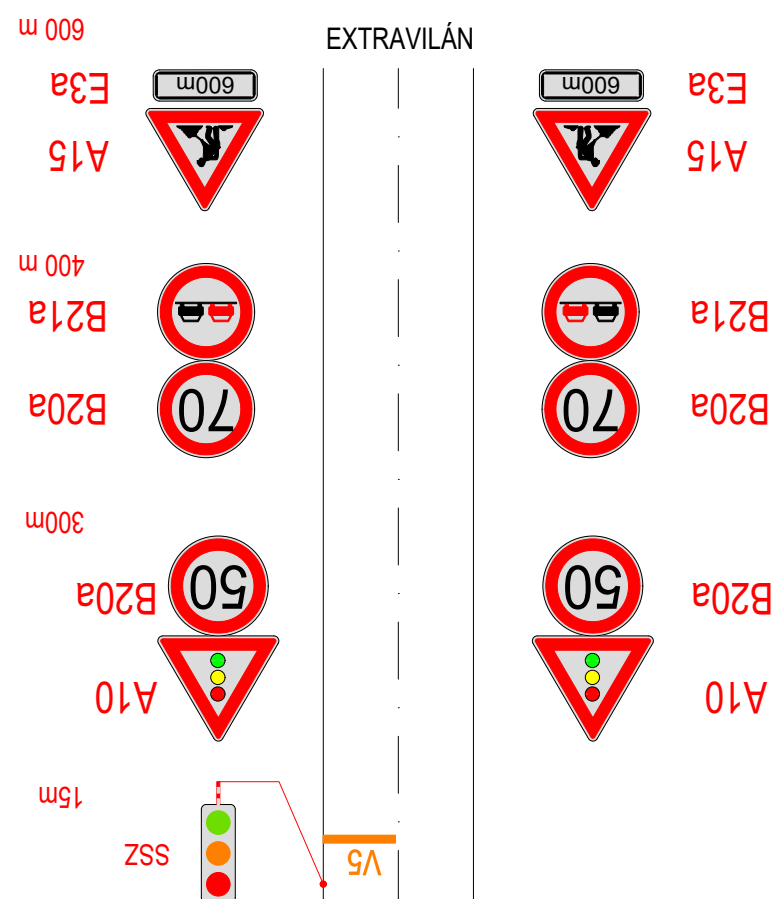


17

SSZ

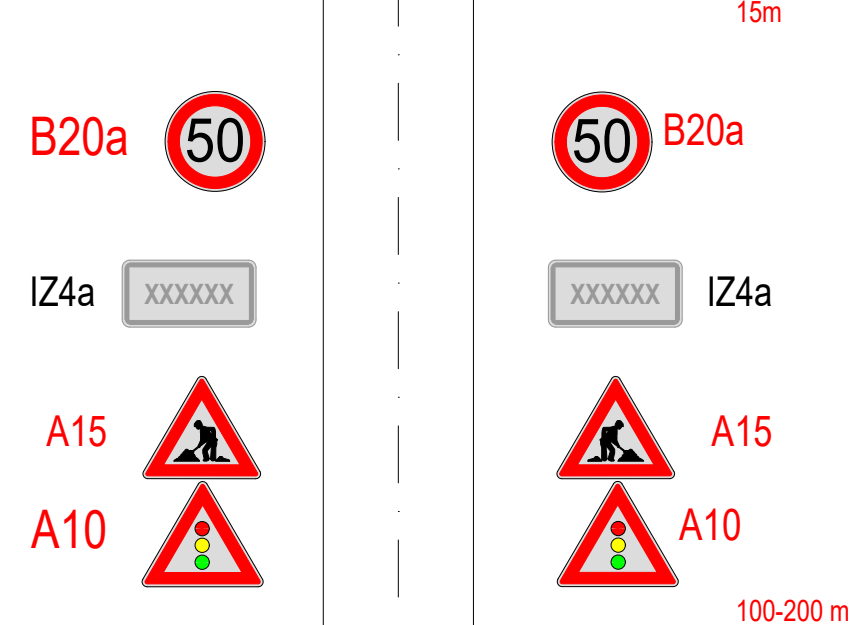

100-200 m

INTRAVILÁN

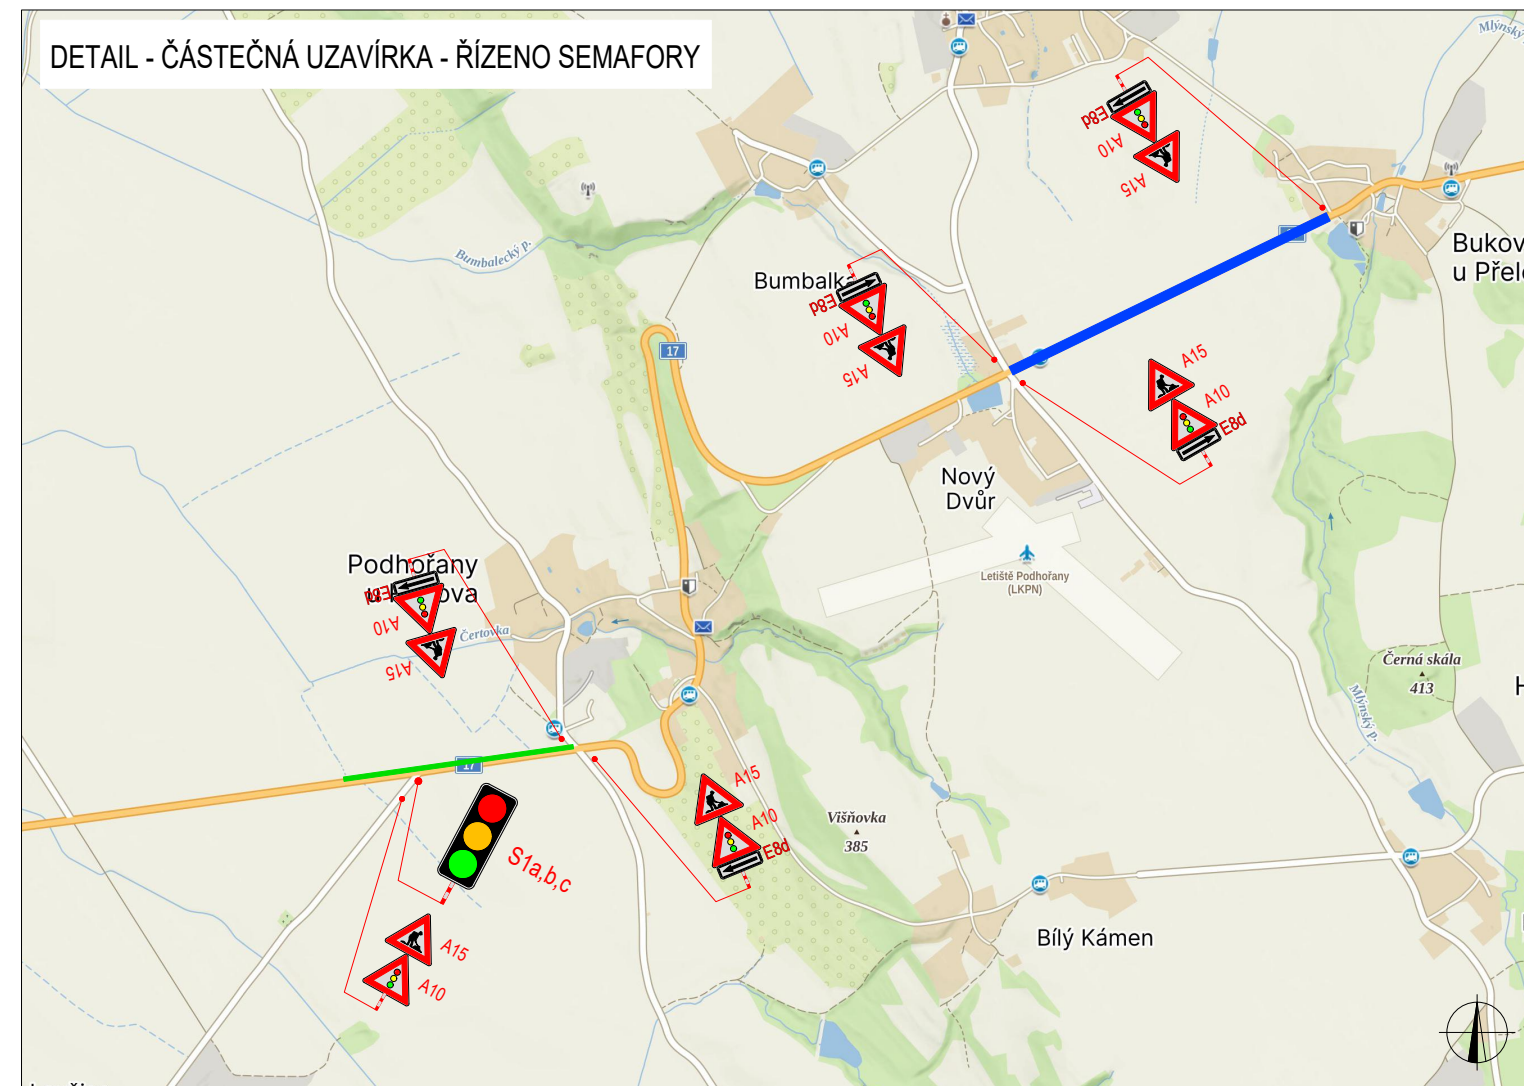

LEGENDA

TRVALÉ SVISLÉ
DOPRAVNÍ ZNAČENÍDOČASNĚ ZNEPLATNĚNÉ
TRVALÉ DOPRAVNÍ ZNAČENÍ

NAVRŽENÉ PŘECHODNÉ DOPRAVNÍ ZNAČENÍ




ČÁSTEČNÁ UZAVÍRKA -
ŘÍZENÍ SEMAFORY - 632 m



ČÁSTEČNÁ UZAVÍRKA -
ŘÍZENÍ SEMAFORY - 440 m

Pozn.: Dopravní značení v rozporu s objízdnou trasou bude zneplatněno.

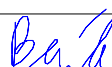ZODPOVĚDNÝ PROJEKTANT:	Richard Peška			
VYPRACOVAL:	Michael Trčka			
KONTROLOVAL:	Lukáš Beránek			
NÁZEV STAVBY: I/17 Podhořany - Bukovina okres Chrudim, Parubický kraj, Česko		DATUM: 06/2024		
		FORMÁT: 2,5xA4		
OBSAH: Situace dopravně-inženýrských opatření		MĚŘÍTKO: -		ČÍSLO PŘÍLOHY: 1
			SOUPRAVA:	

DIO BUDE OSAZENO
DLE SCHÉMATU ŘSD SD231



EXTRAVILÁN




PŘÍPADNĚ MŮŽE BÝT POUŽITO DZ S RETROREFLEXNÍ ÚPRAVOU


PRACOVNÍ MÍSTO BUDE OD PROVOZU ODDĚLENO SMĚROVÝMI DESKAMI Z4

PŘÍČNÁ UZÁVĚRA BUDE TVOŘENO SESTAVOU 5xZ4 + 5xS7

V MÍSTĚ KŘÍŽOVATKY BUDE DOPLNĚNO O KOMBINACI DZ A15+A10

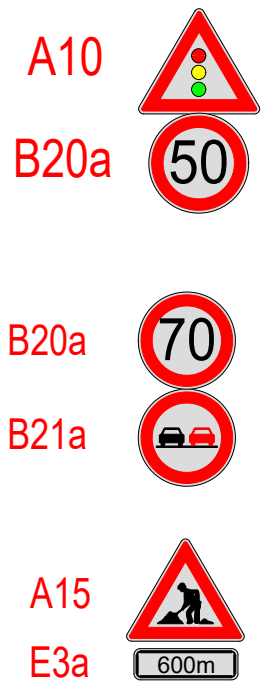

EXTRAVILÁN

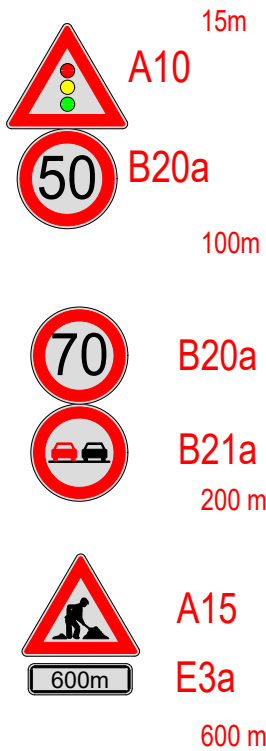

EXTRAVILÁN




INTRAVILÁN



100-200 m



DETAIL - ČÁSTEČNÁ UZAVÍRKA - ŘÍZENO SEMAFORY

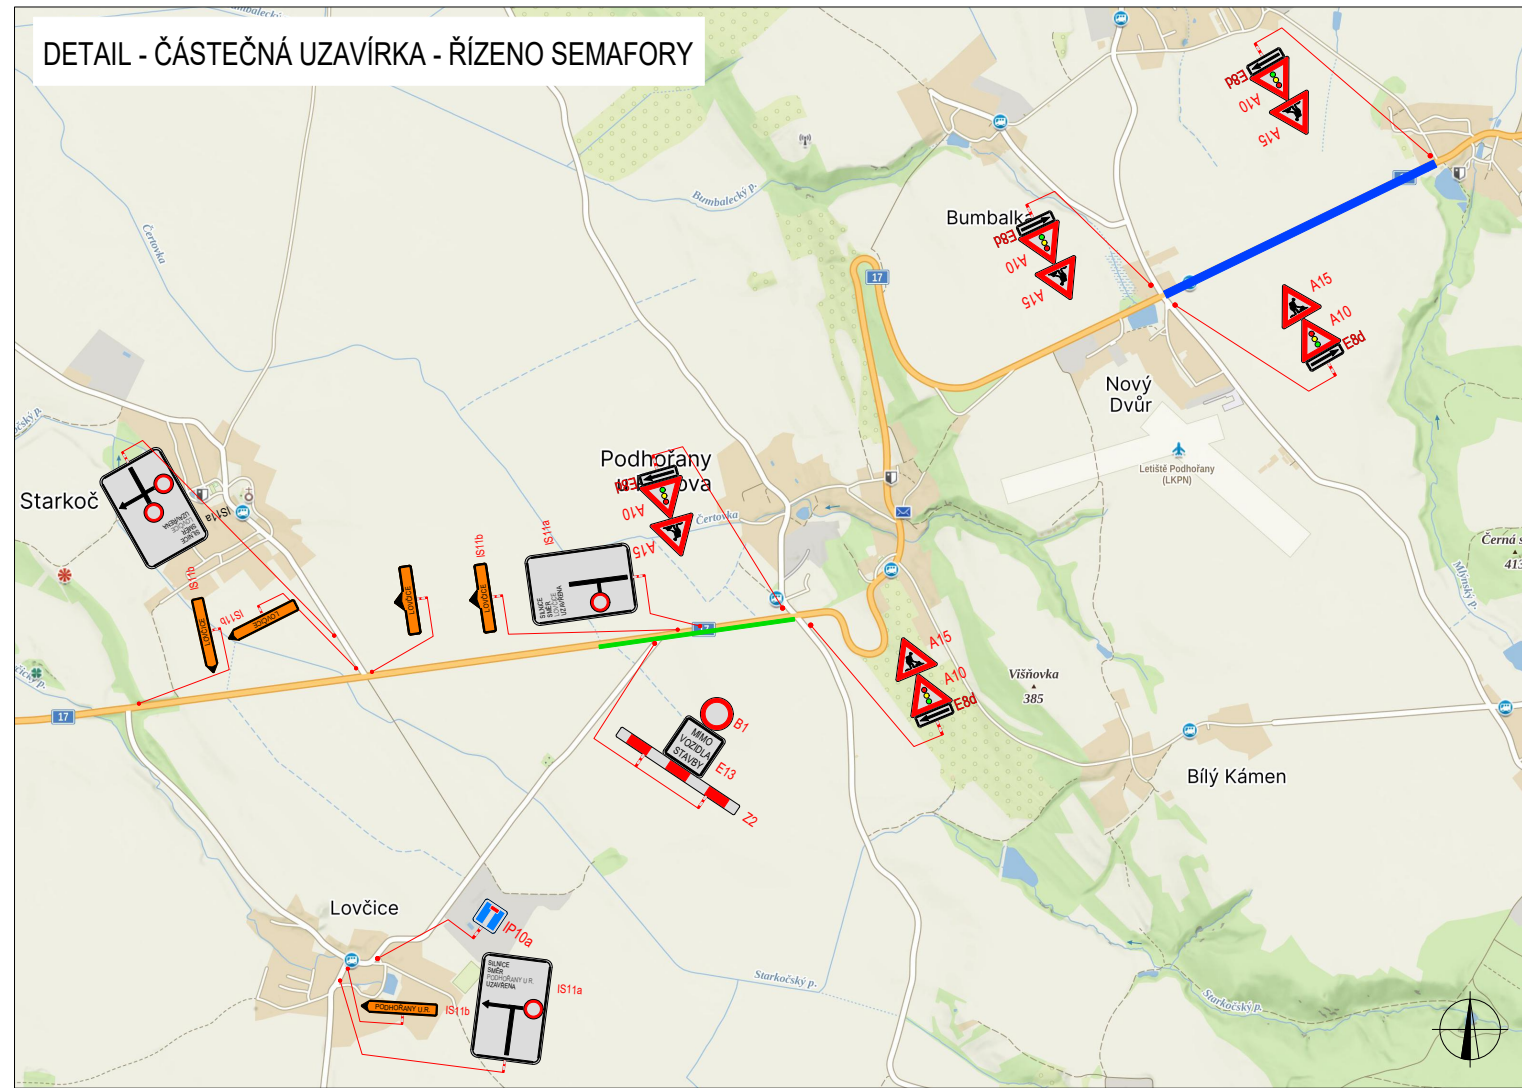

LEGENDA



TRVALÉ SVISLÉ
DOPRAVNÍ ZNAČENÍ



DOČASNÉ ZNEPLATNĚNÉ
TRVALÉ DOPRAVNÍ ZNAČENÍ



NAVRŽENÉ PŘECHODNÉ
DOPRAVNÍ ZNAČENÍ






ČÁSTEČNÁ UZAVÍRKA -
ŘÍZENO SEMAFORY - 632 m













ČÁSTEČNÁ UZAVÍRKA -
ŘÍZENO SEMAFORY - 440 m

Pozn.: Dopravní značení v rozporu s objízdnou trasou bude zneplatněno.

ZODPOVĚDNÝ PROJEKTANT:	Richard Peška		
VYPRACOVAL:	Michael Trčka		
KONTROLOVAL:	Lukáš Beránek		
NÁZEV STAVBY:	I/17 Podhořany - Bukovina okres Chrudim, Parubický kraj, Česko		
OBSAH:	DATUM:	06/2024	 VYZNAČ, s.r.o. Srážná 5113/1, 586 01 Jihlava
	FORMÁT:	2,5xA4	
	MĚŘÍTKO:	-	
Situace dopravně-inženýrských opatření			ČÍSLO PŘÍLOHY: 2
			SOUPRAVA:

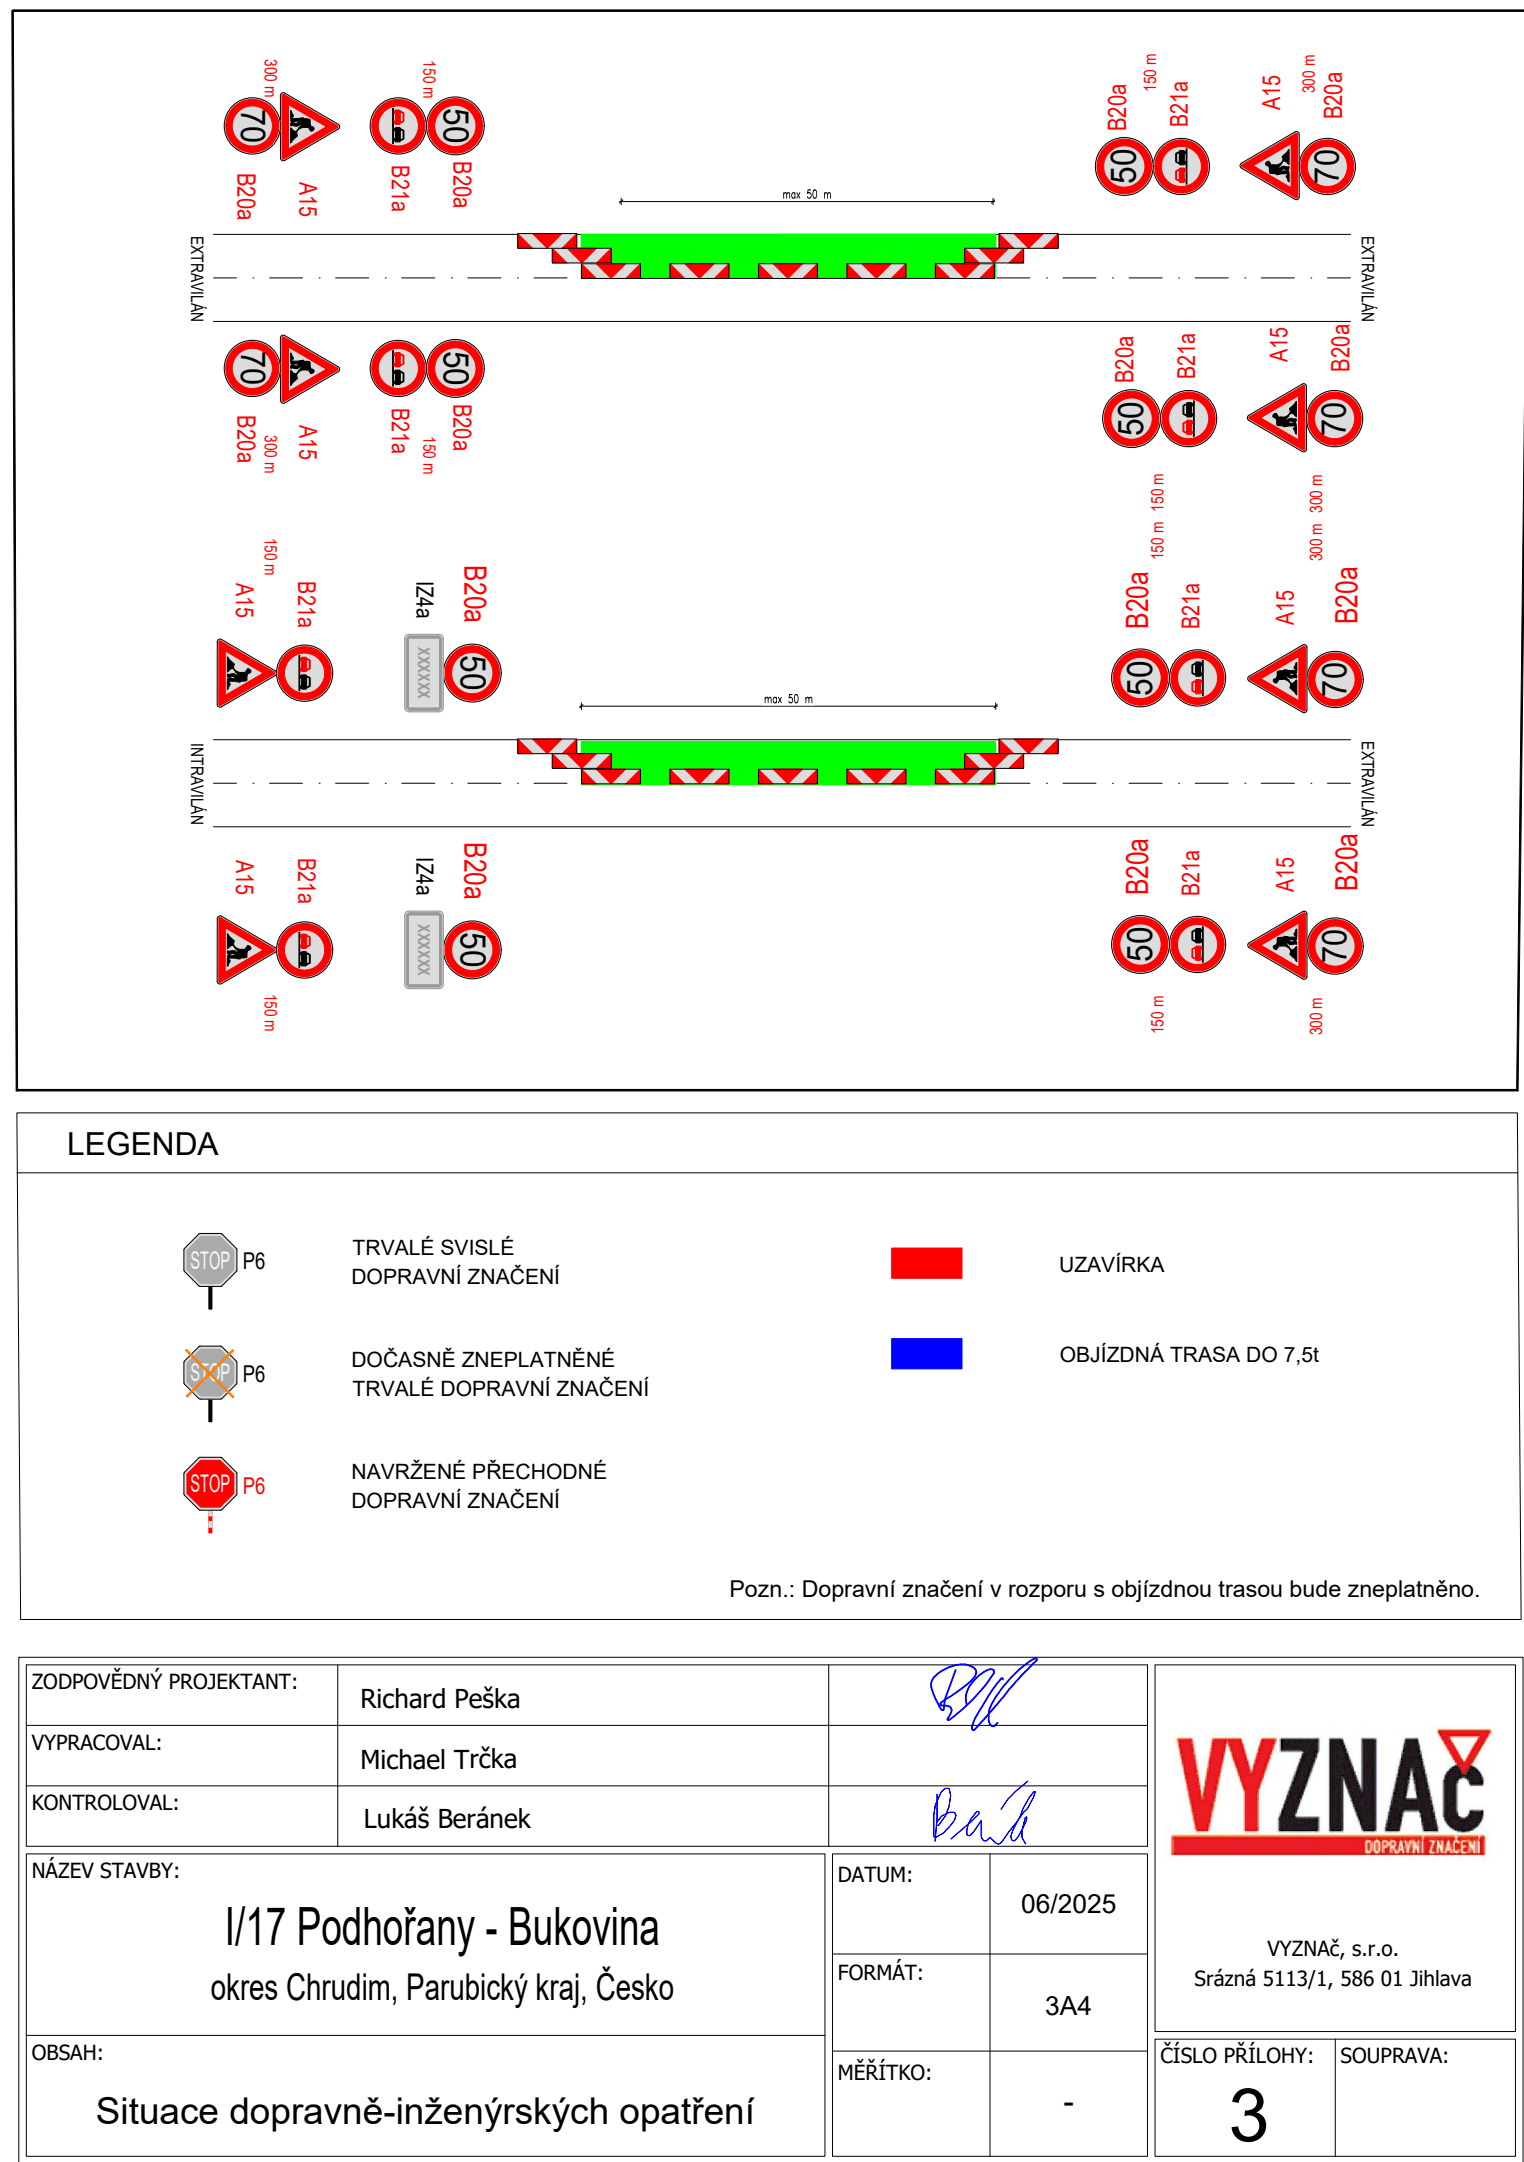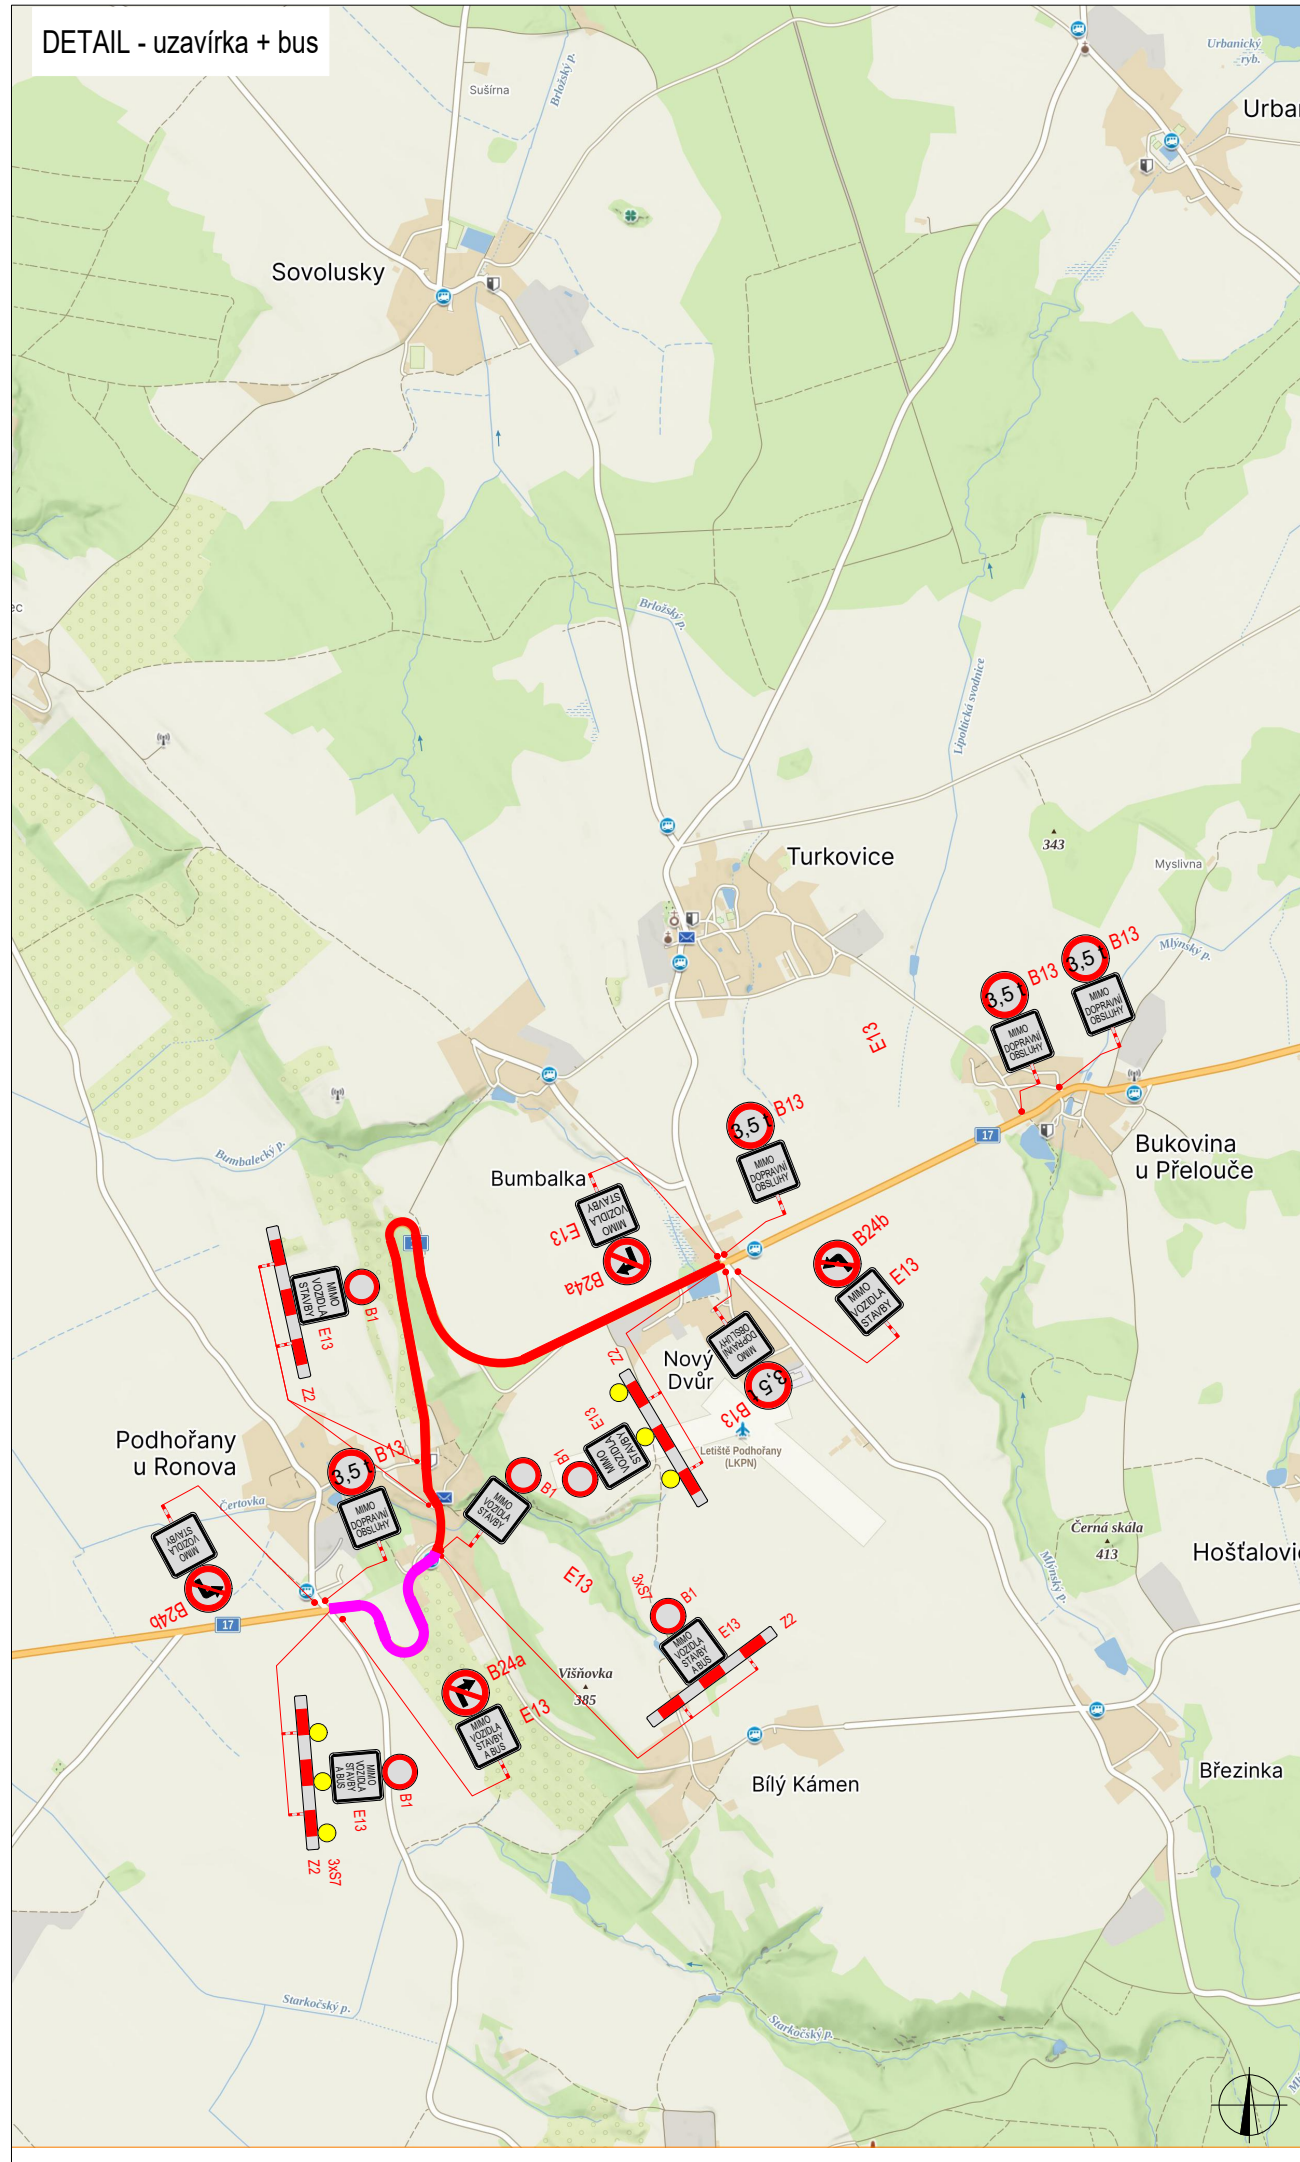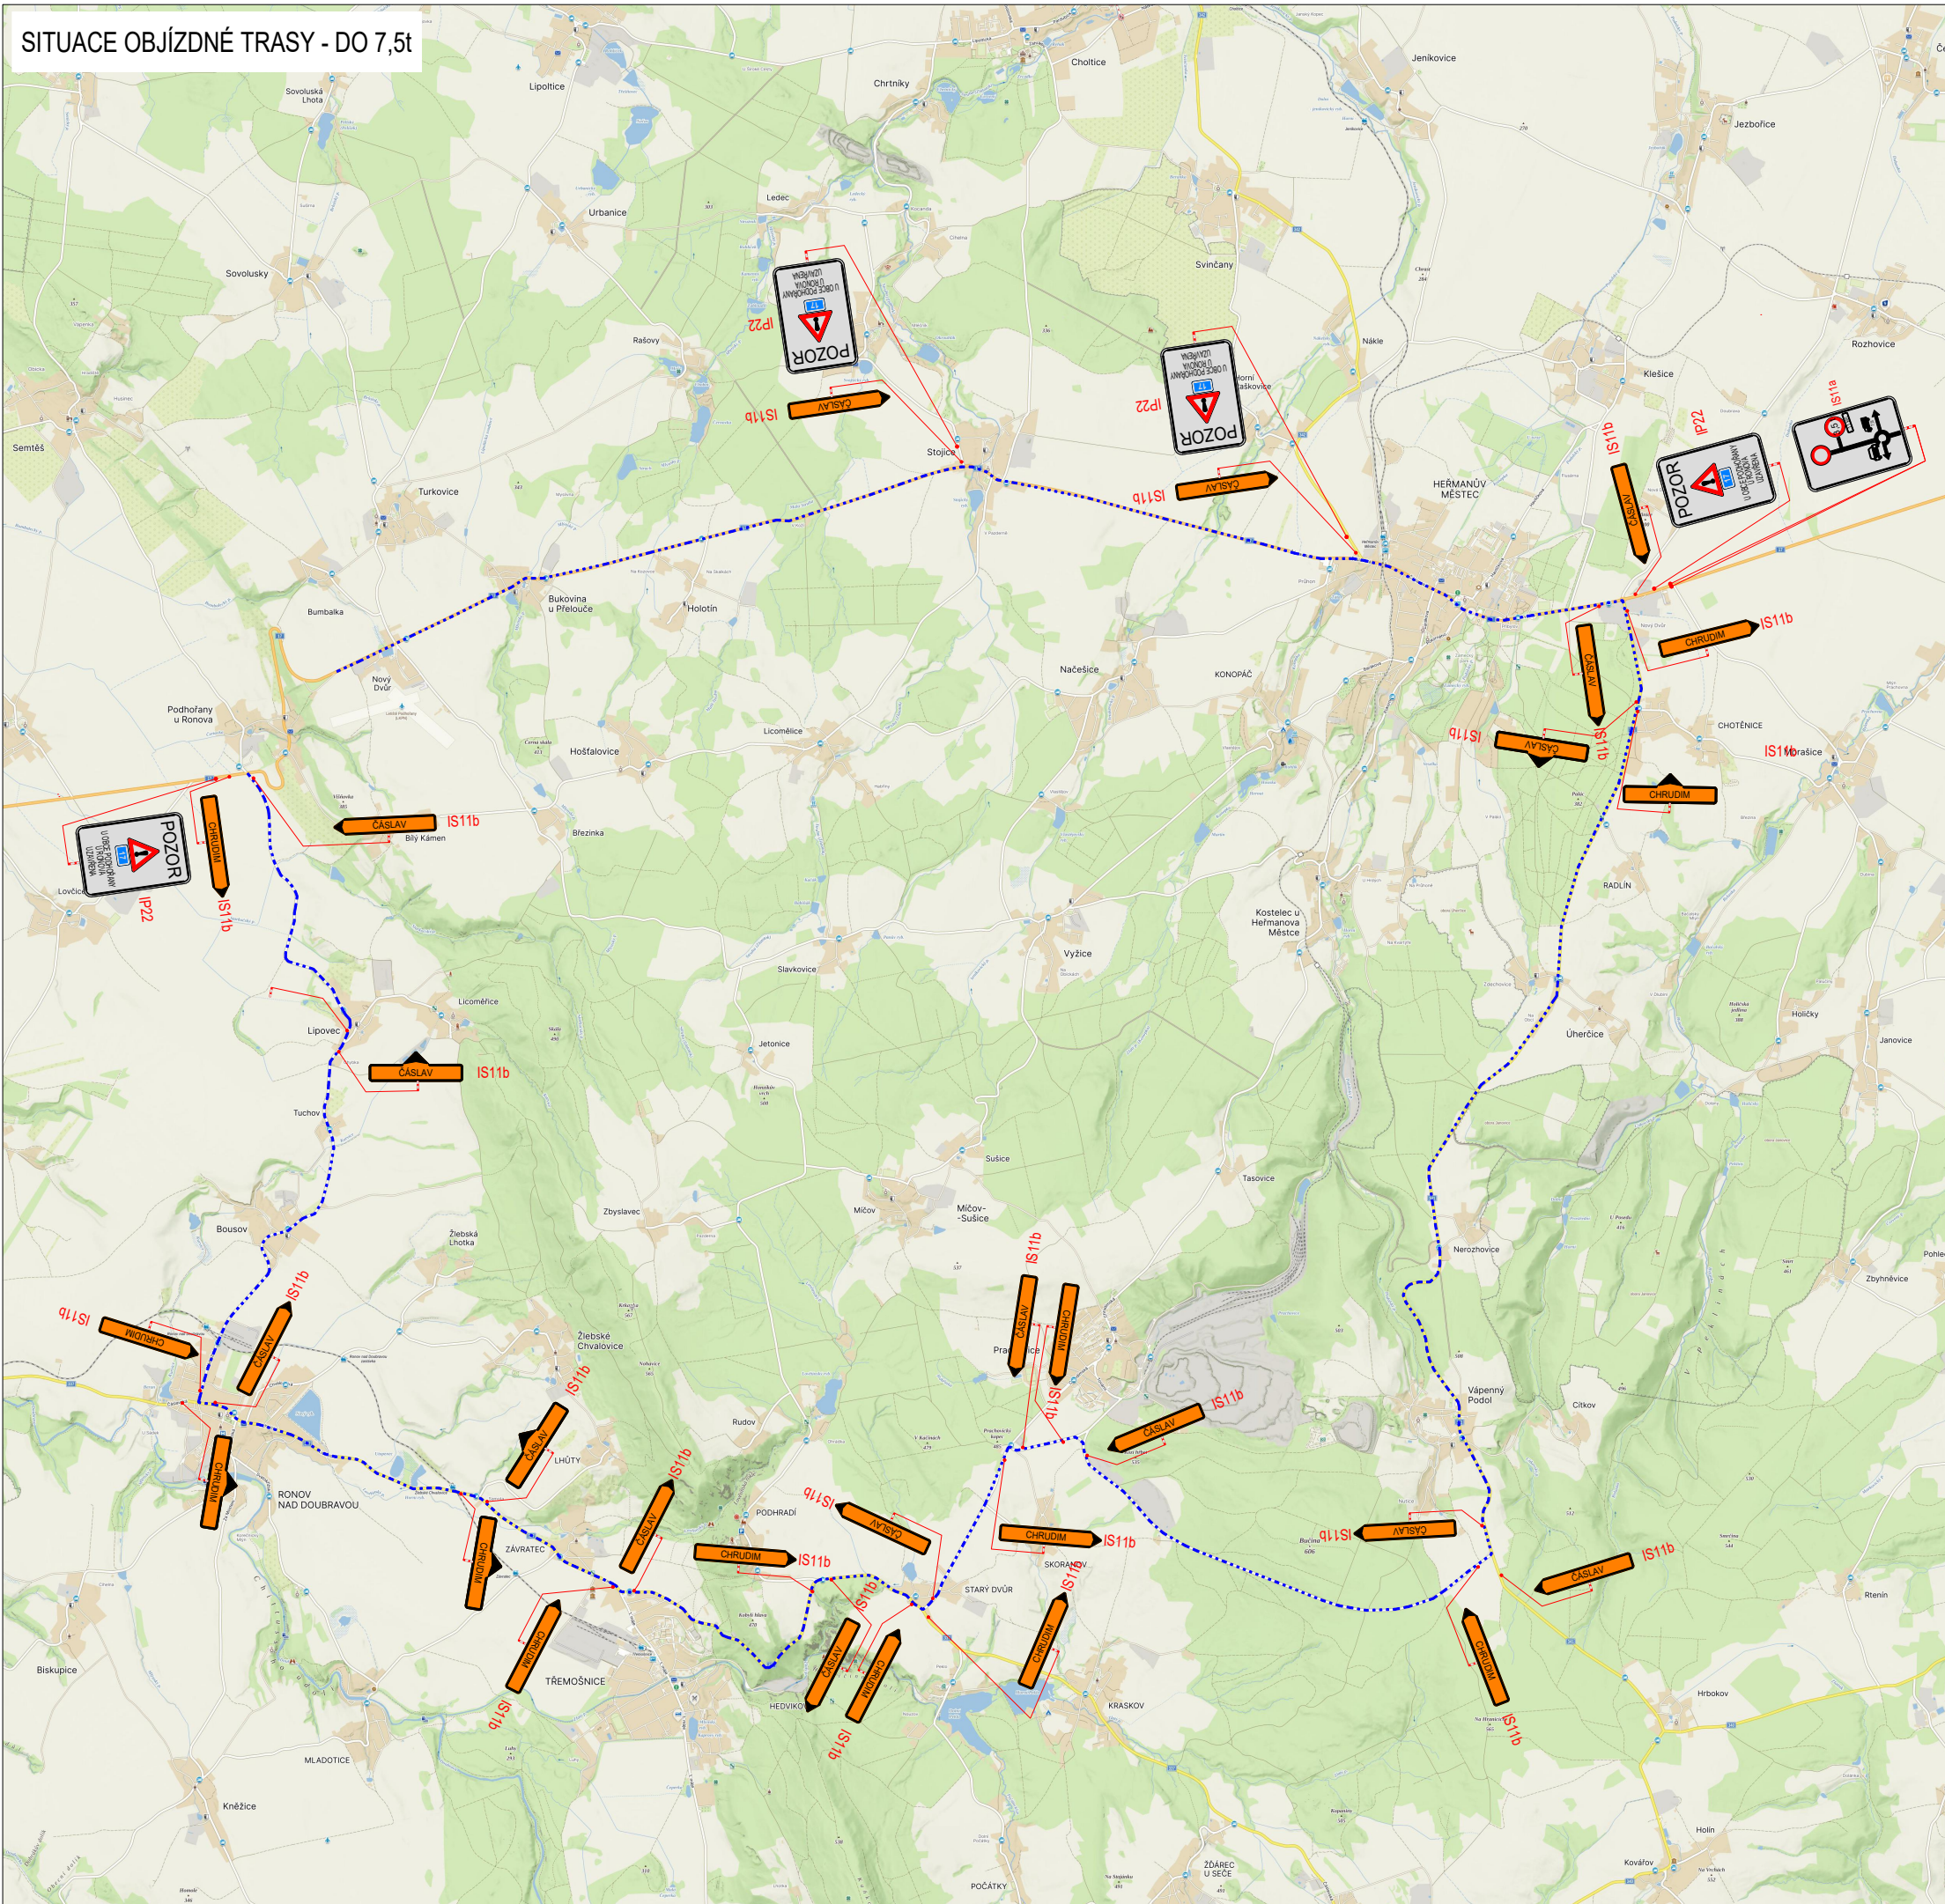

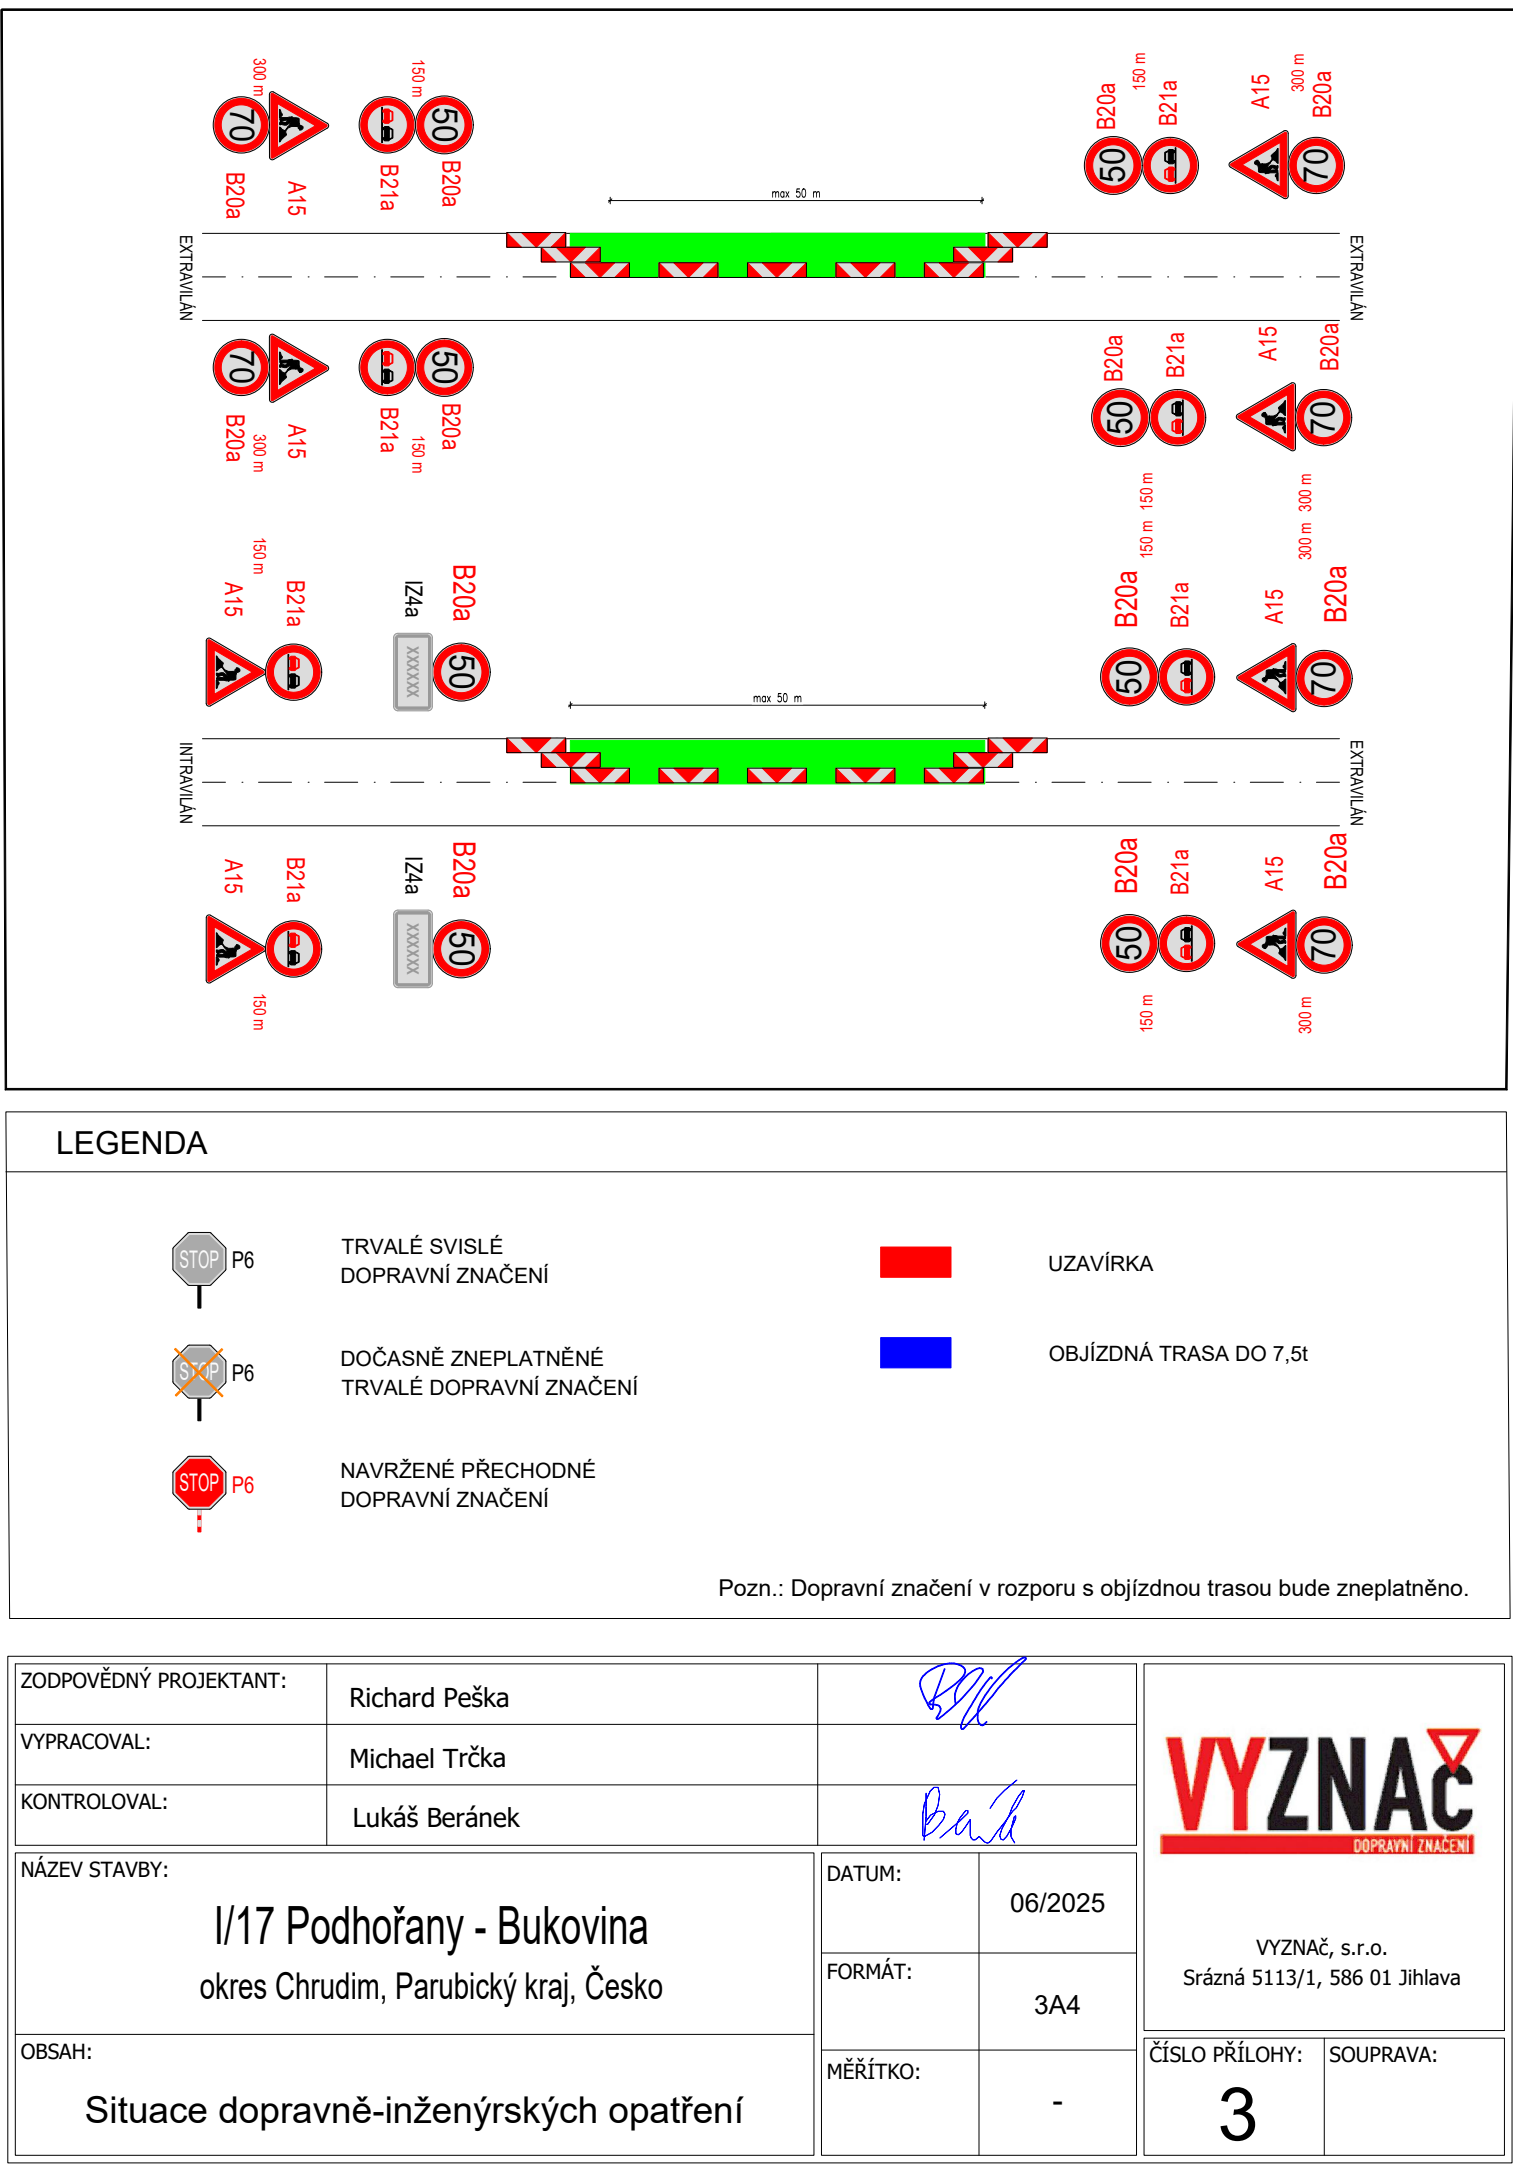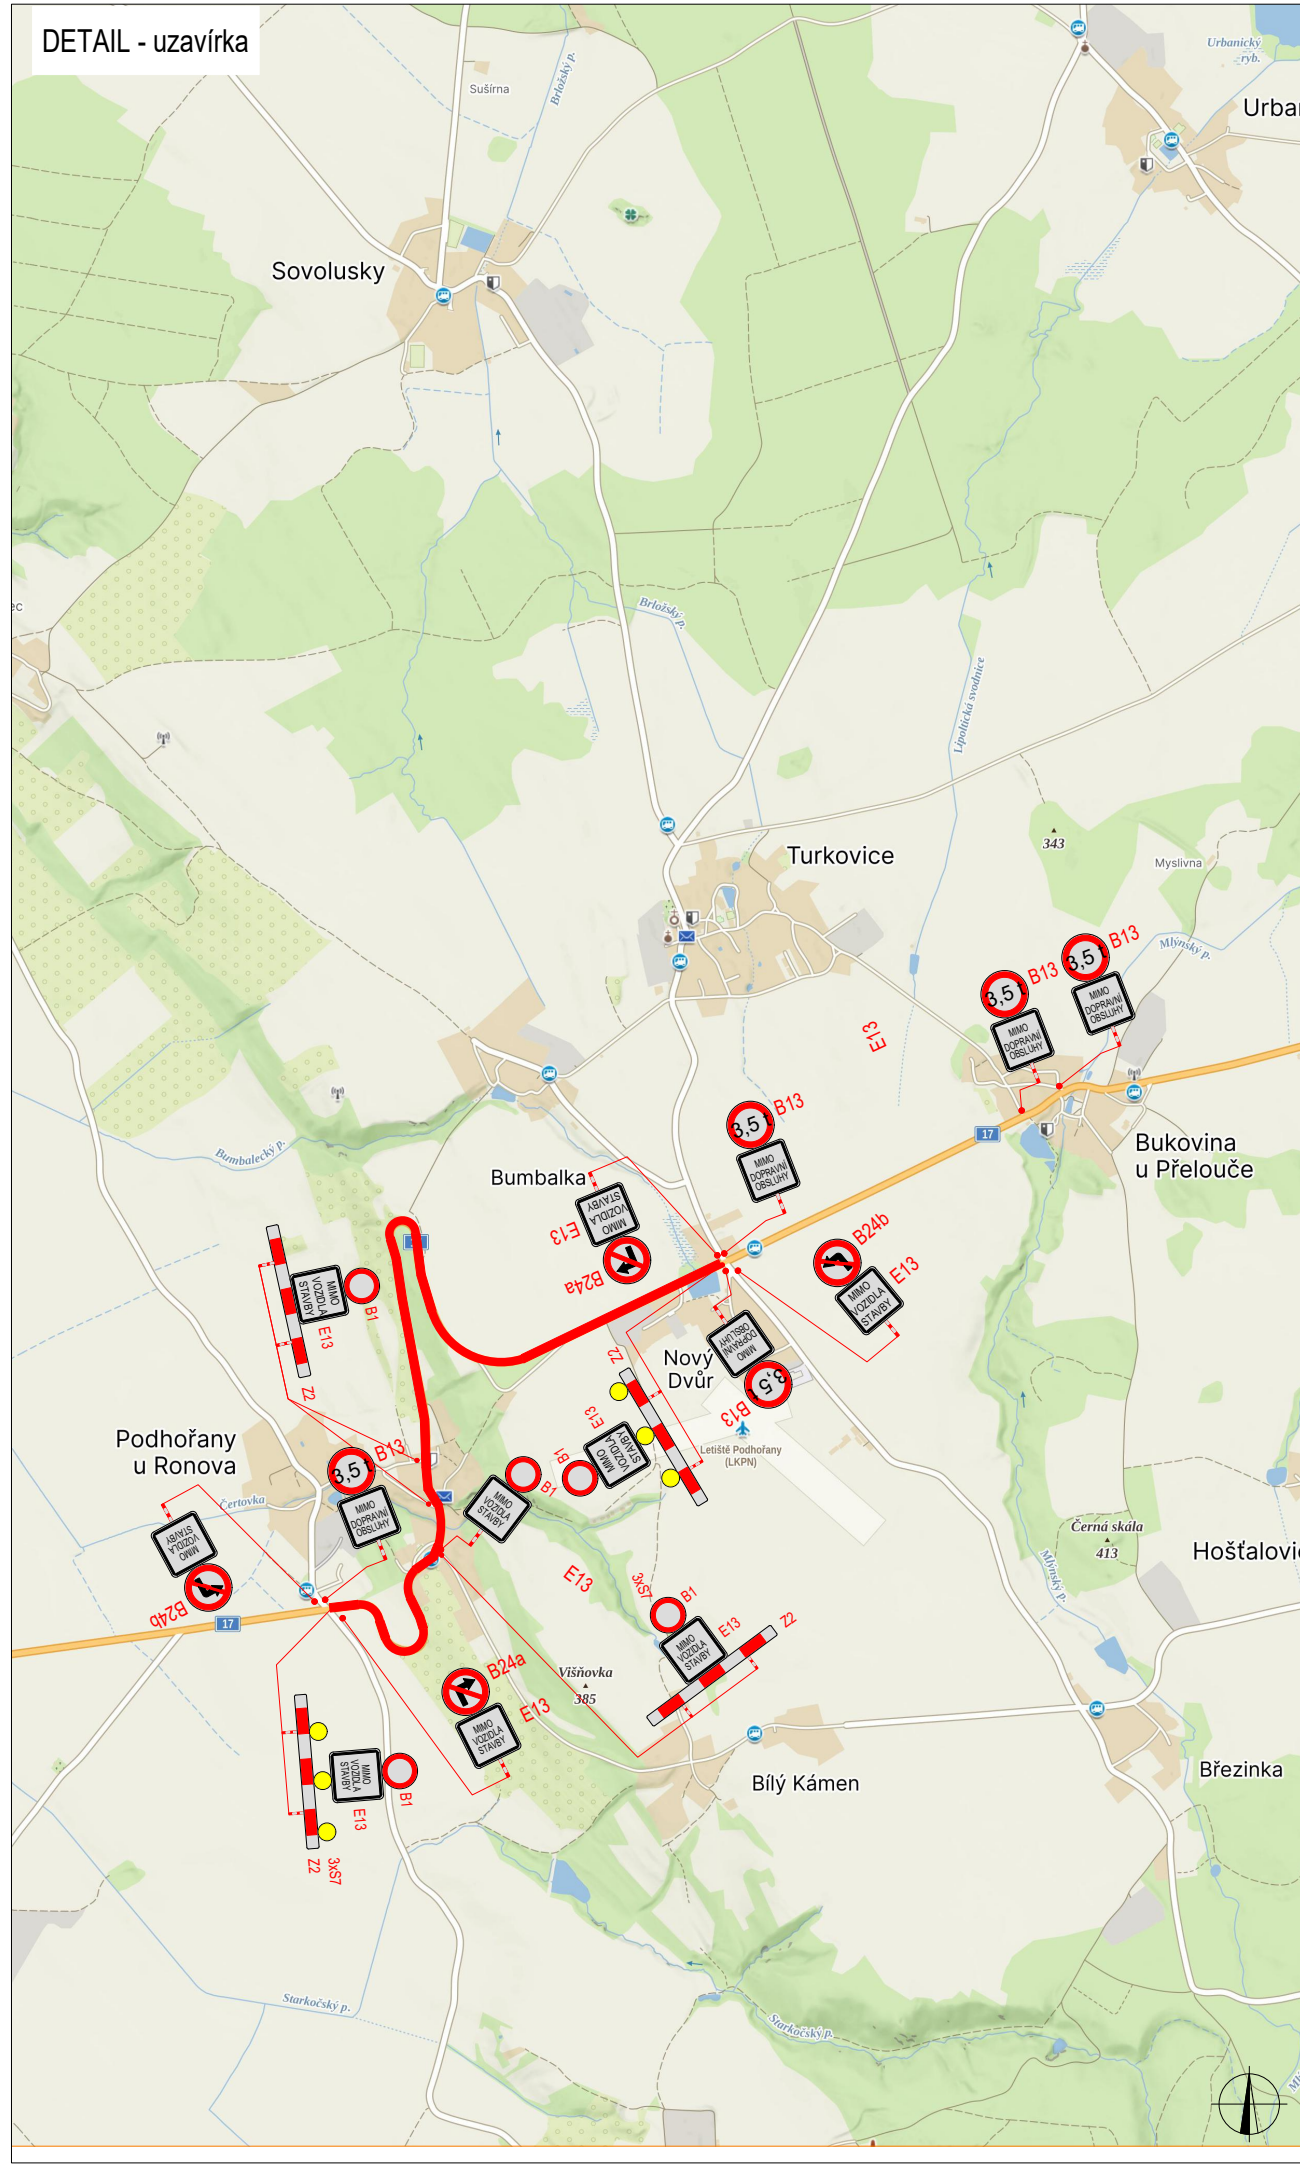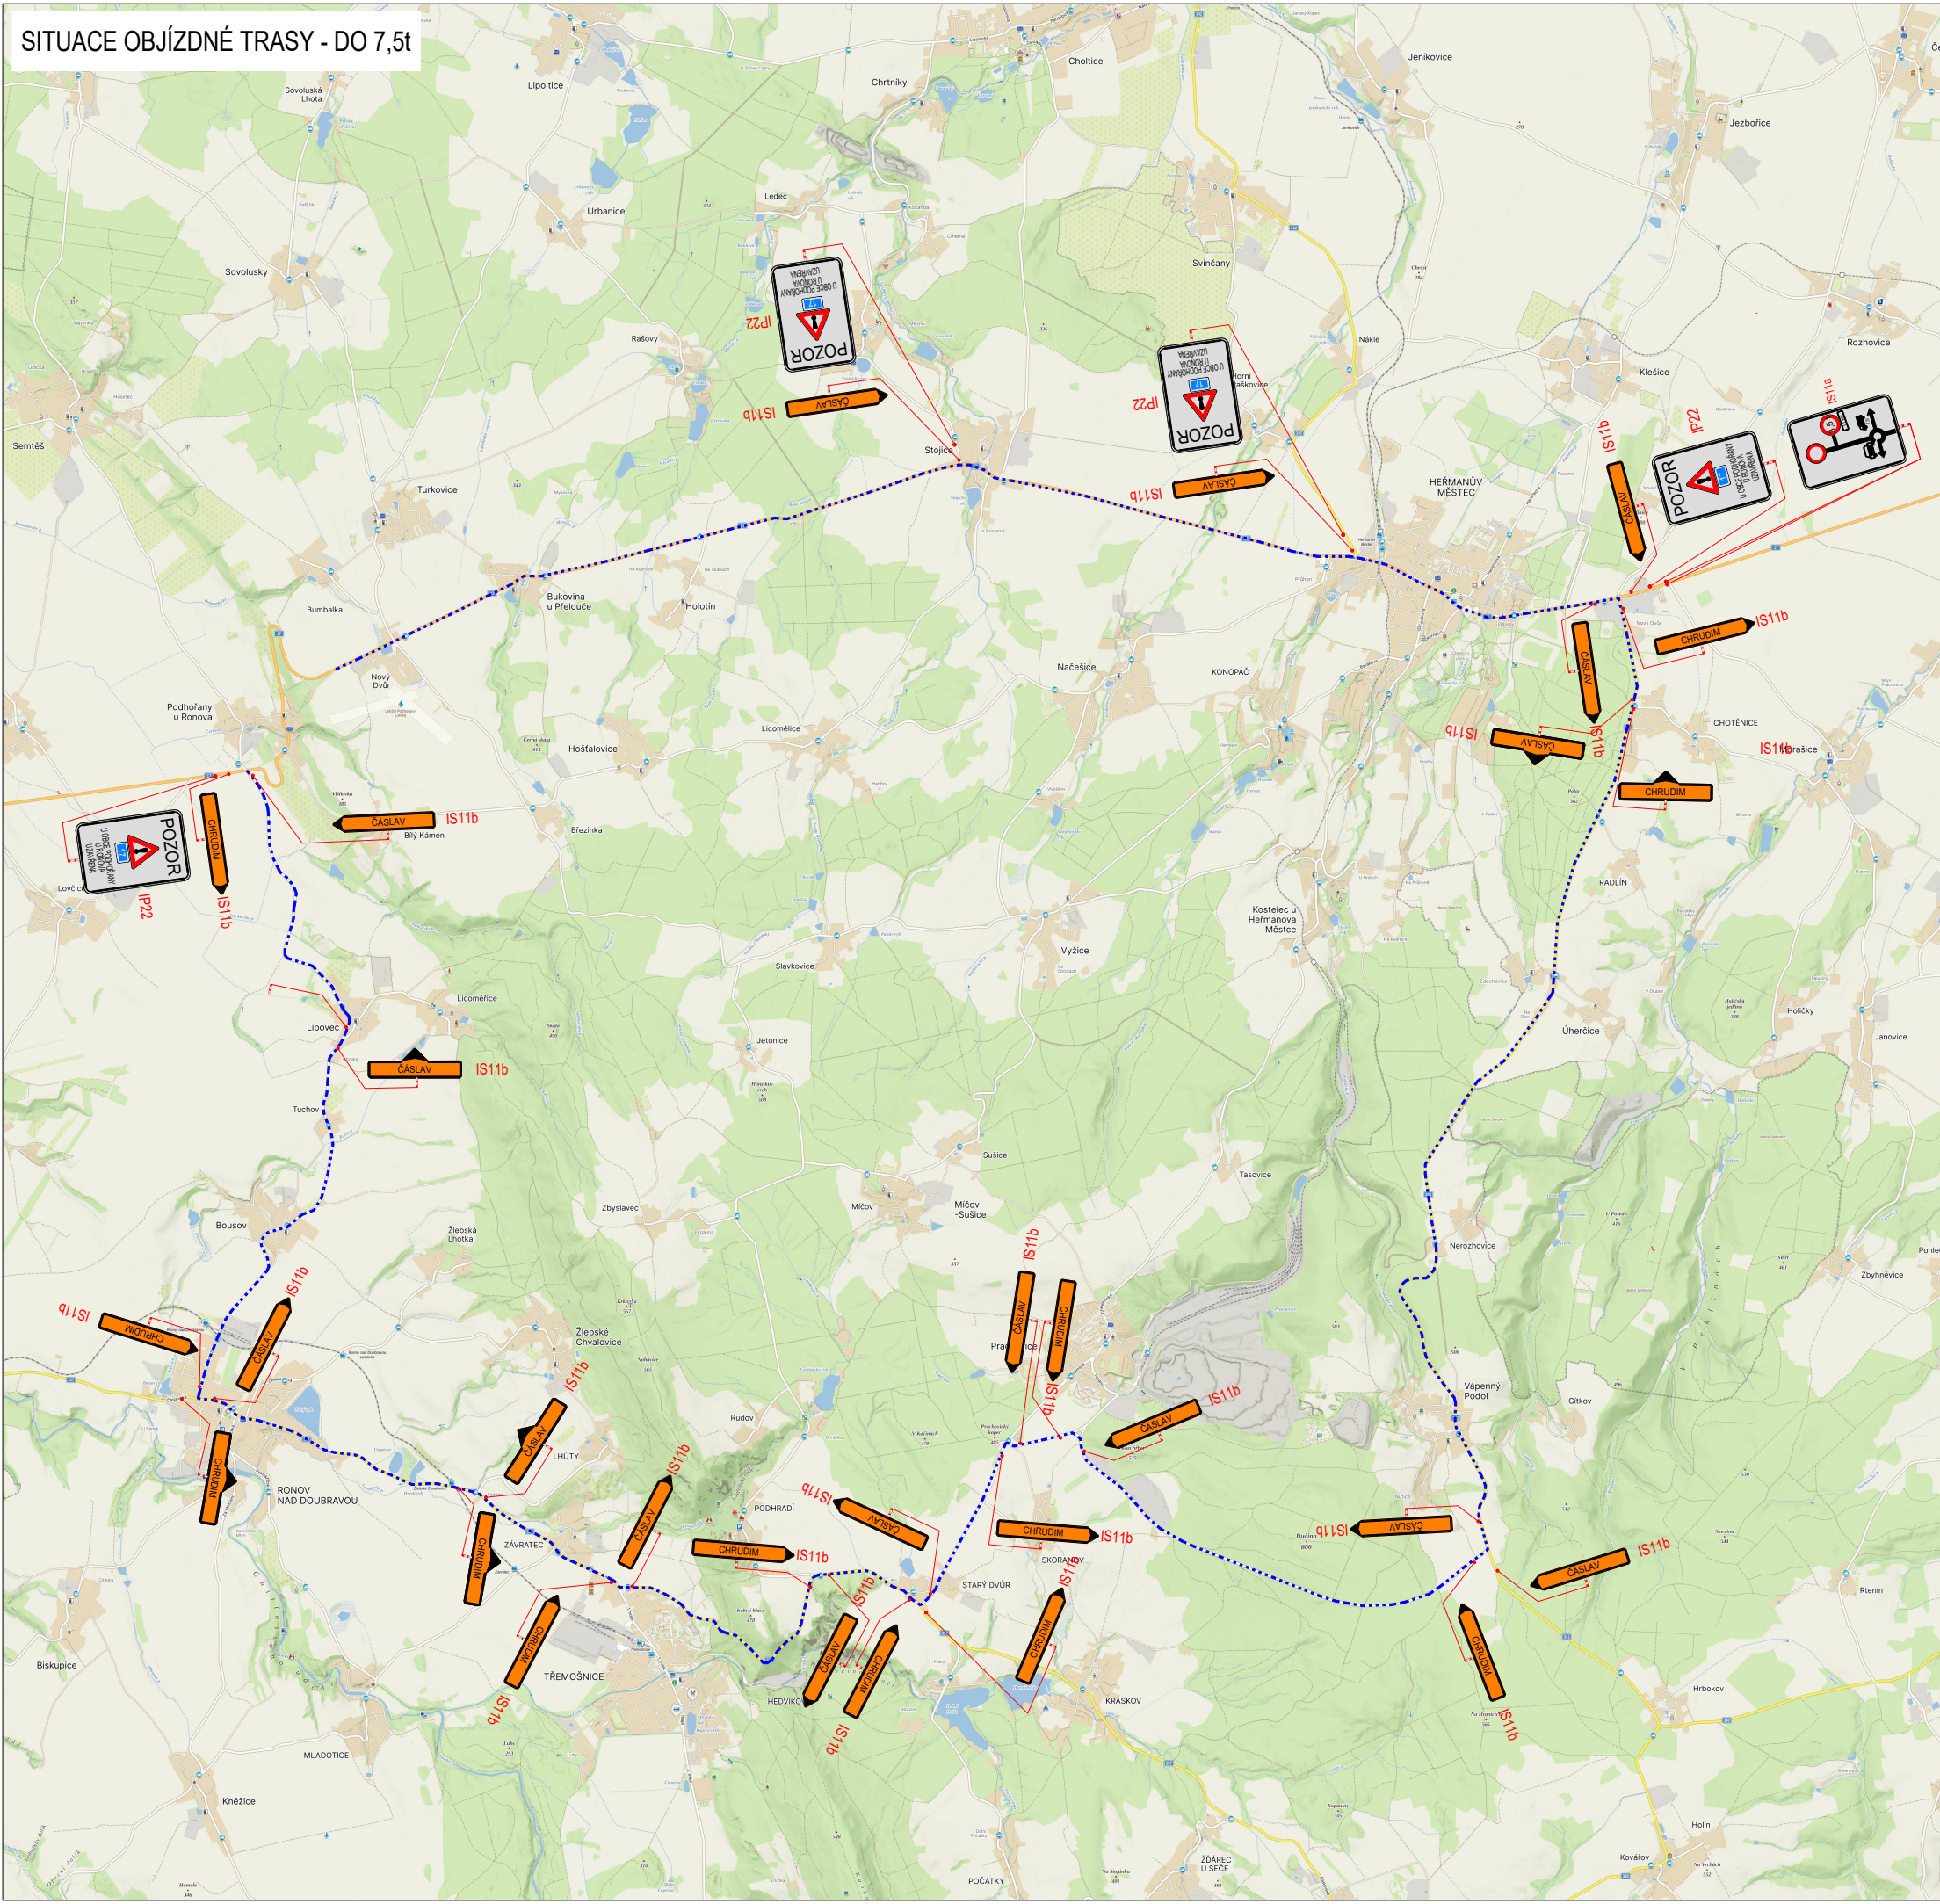

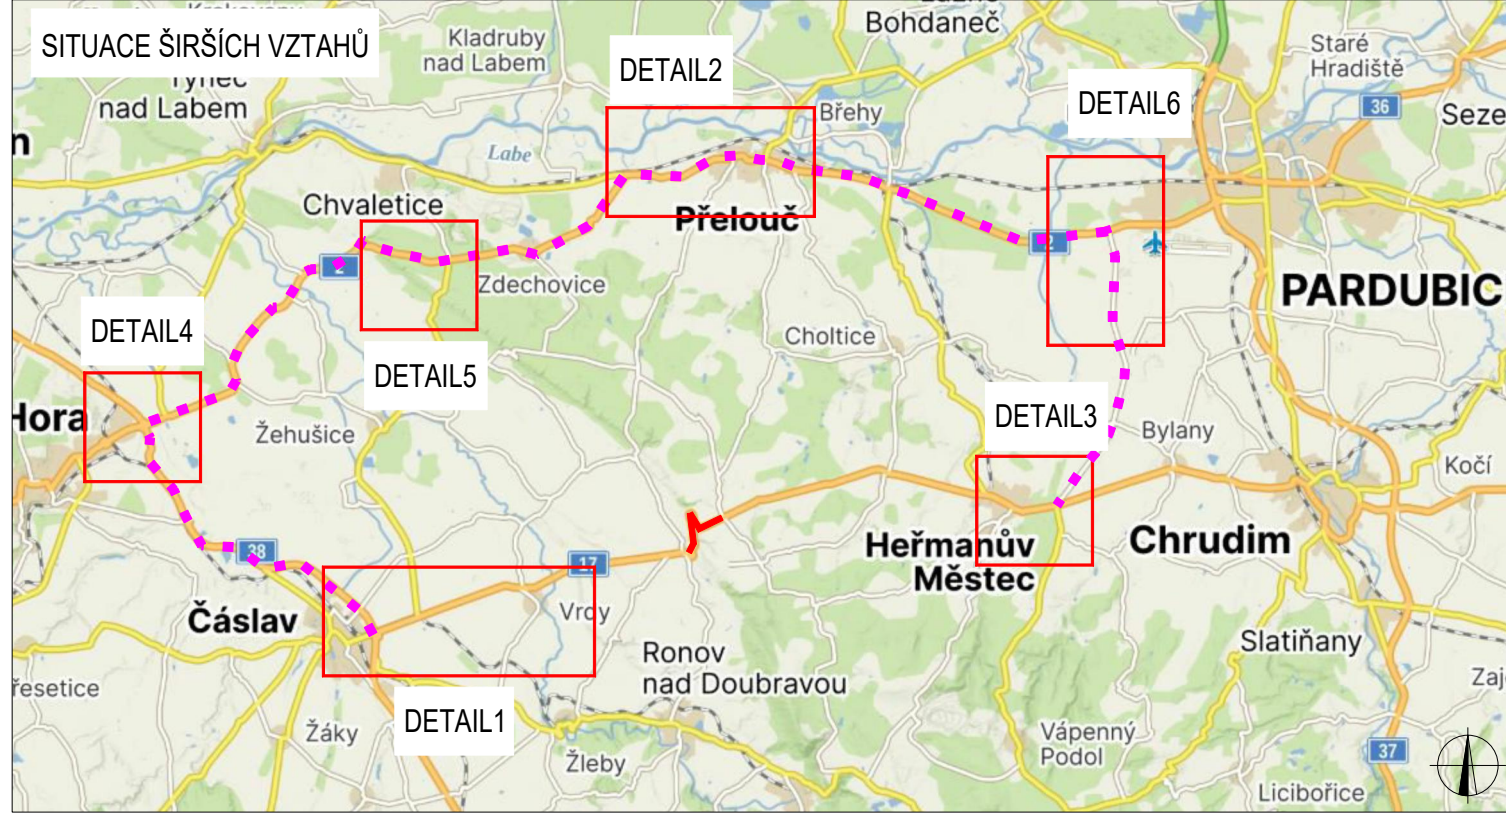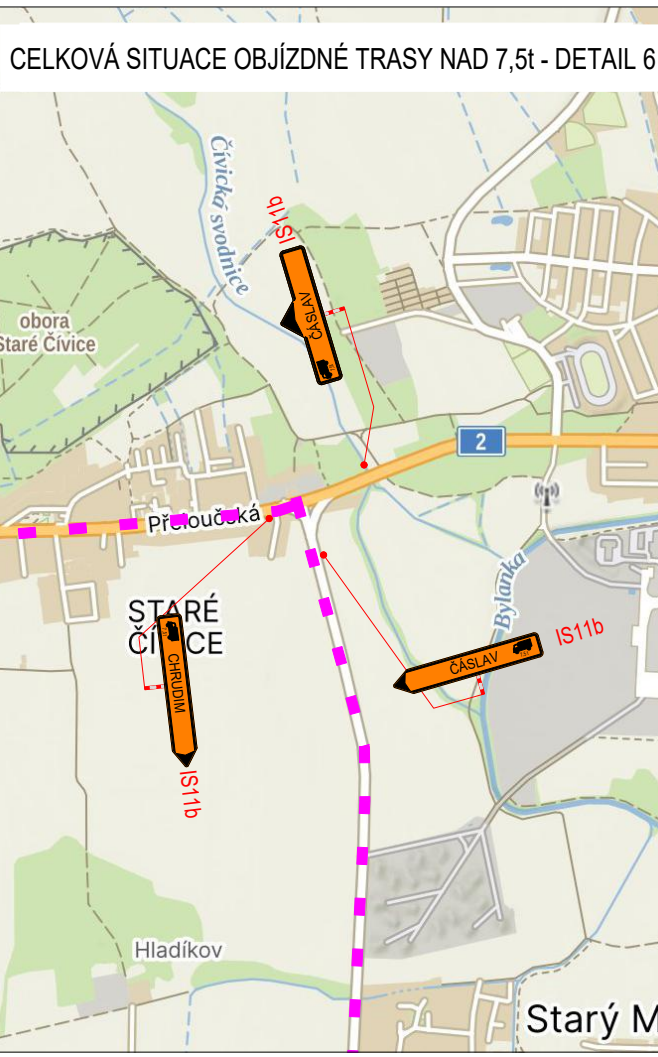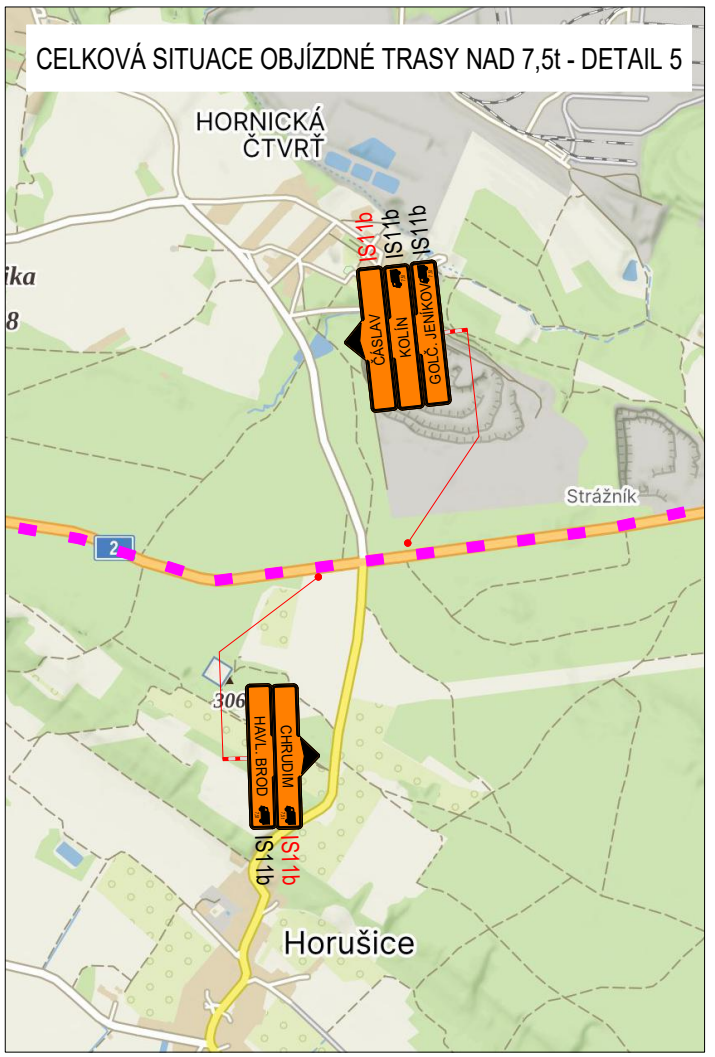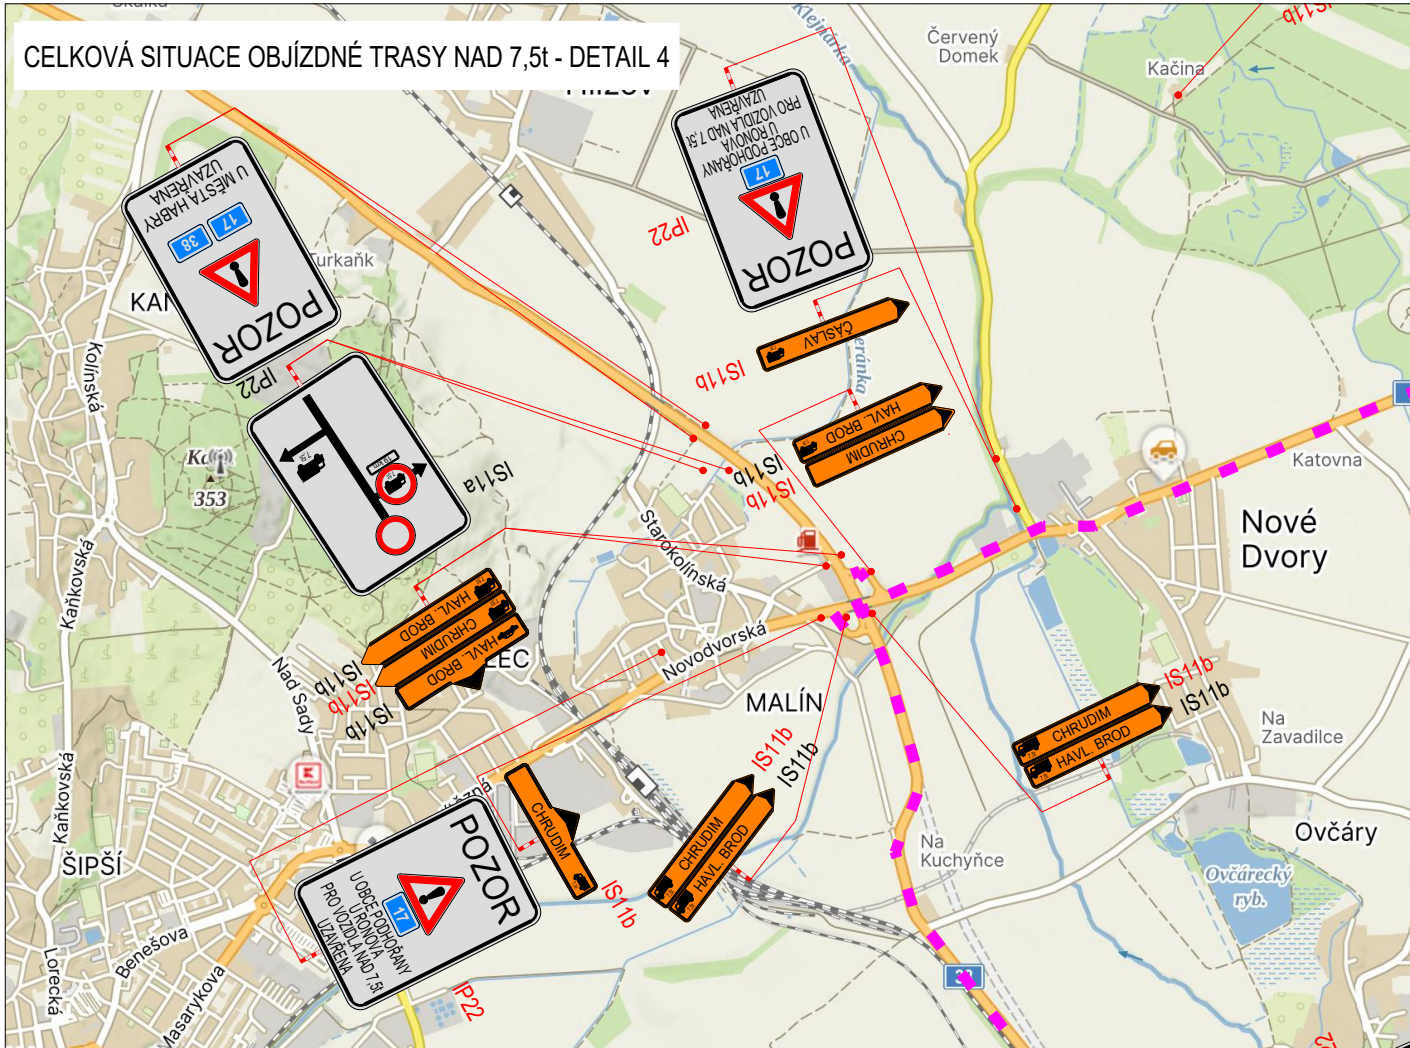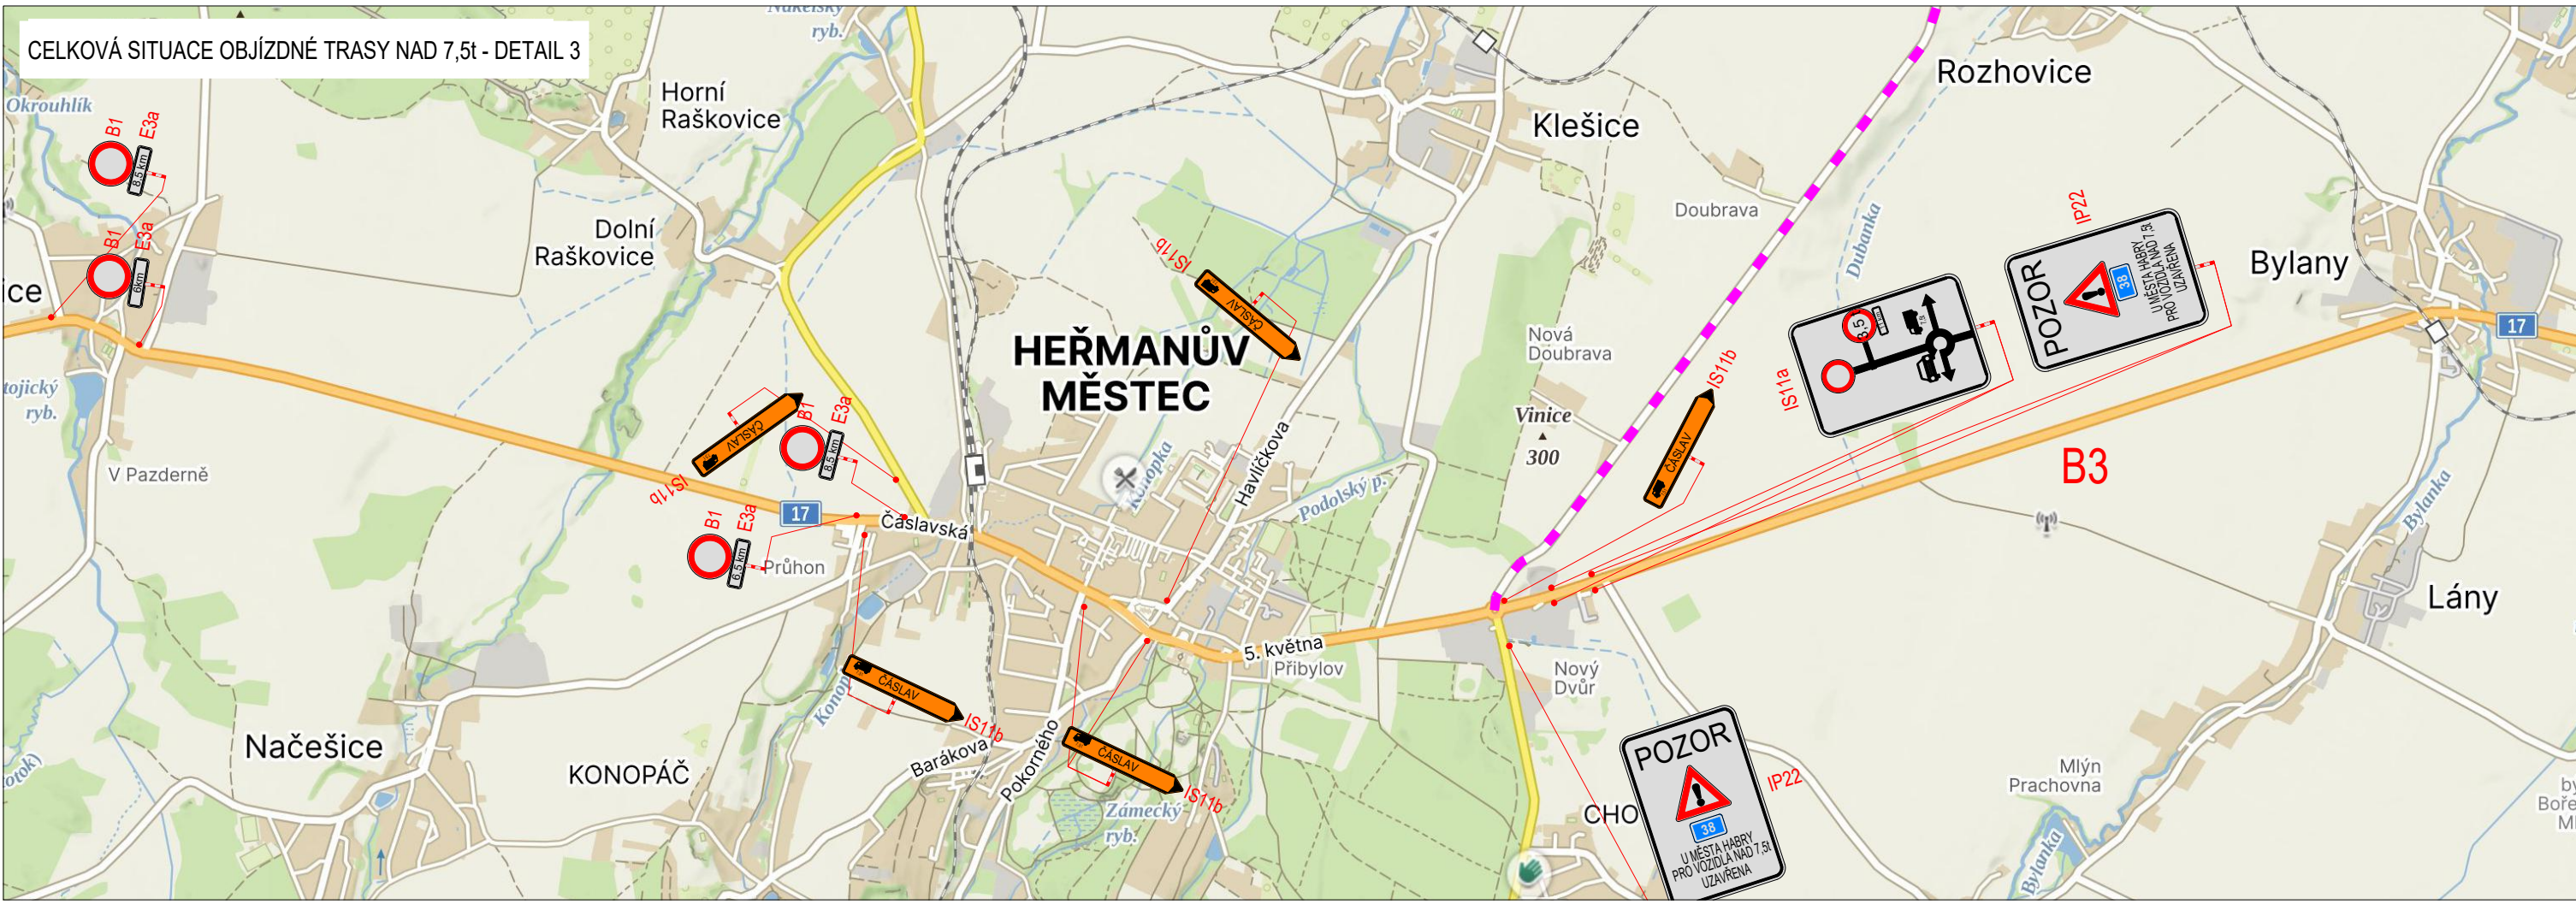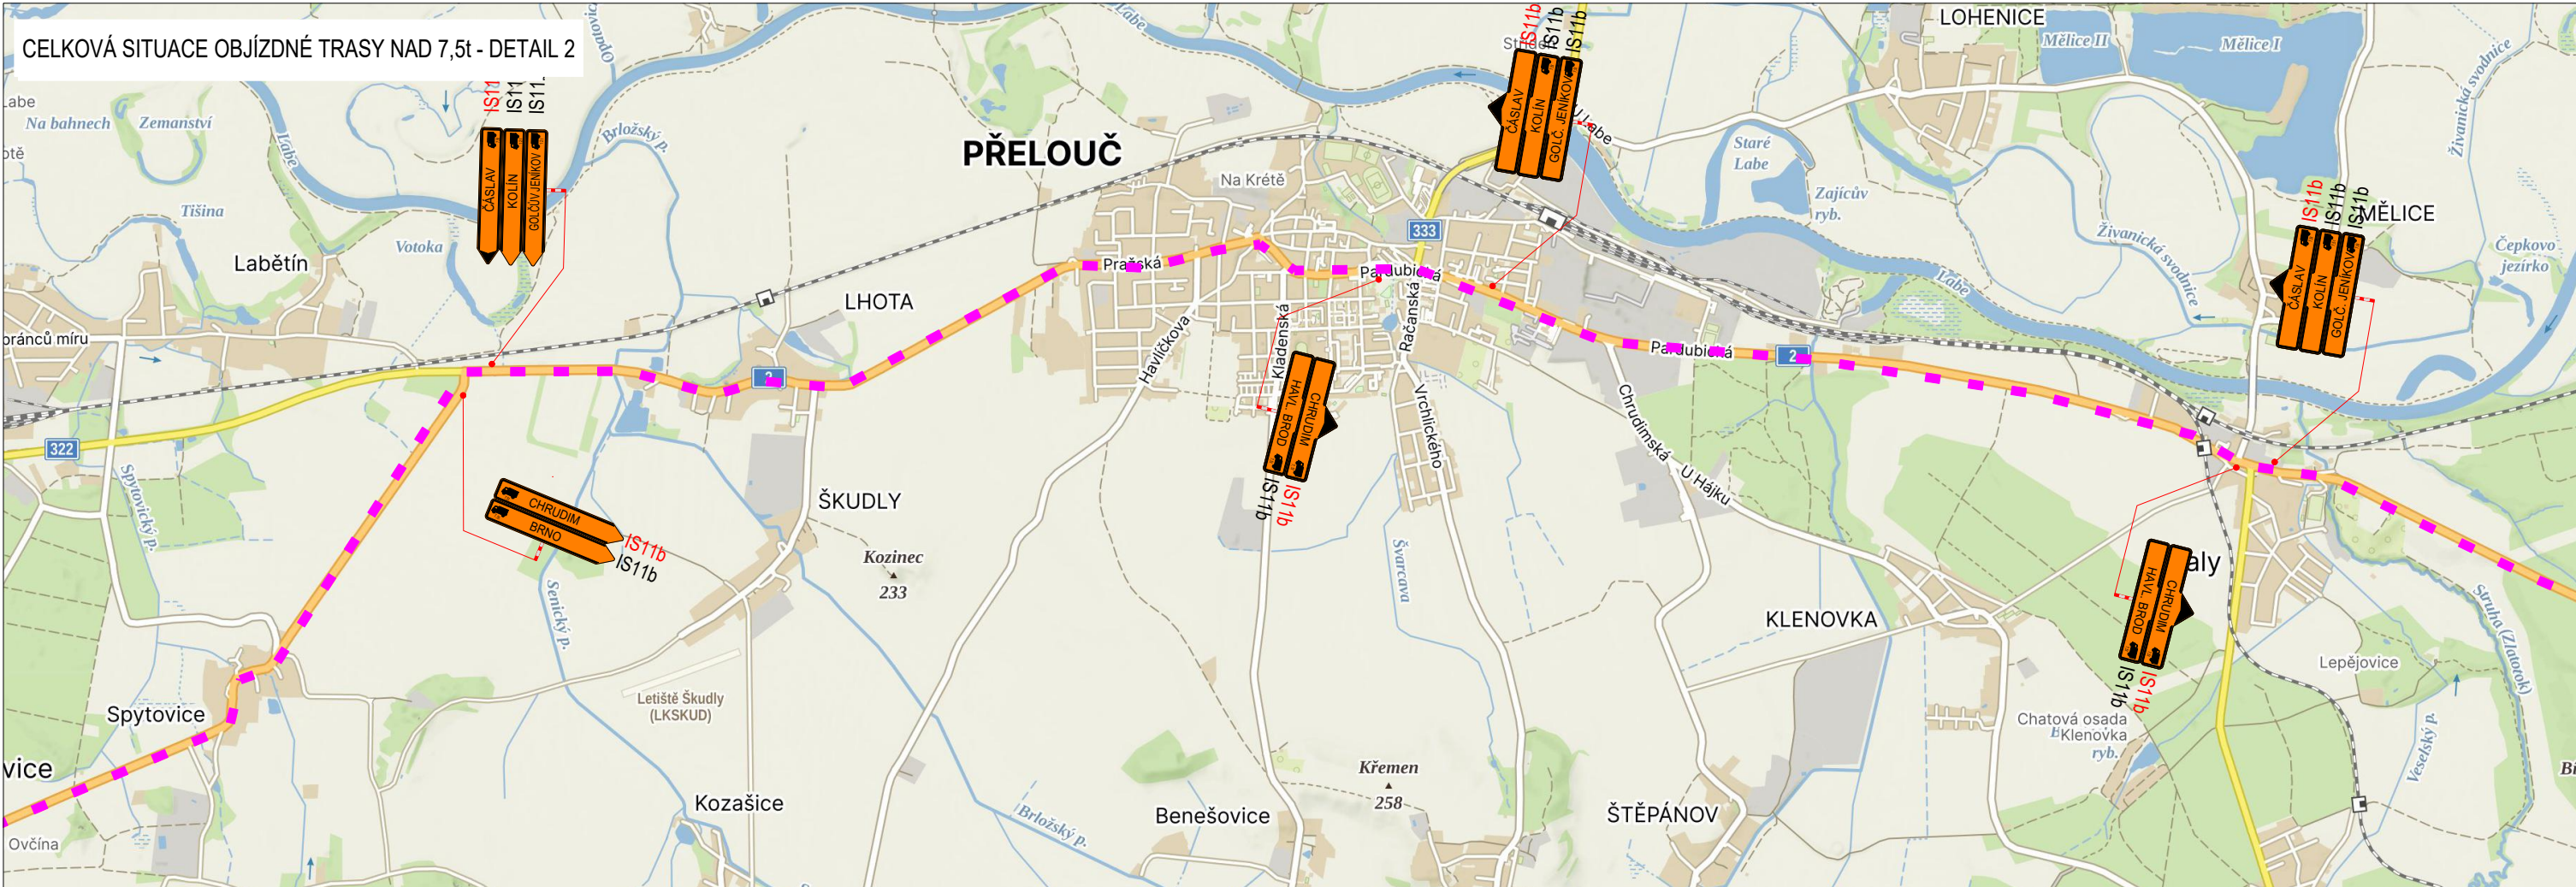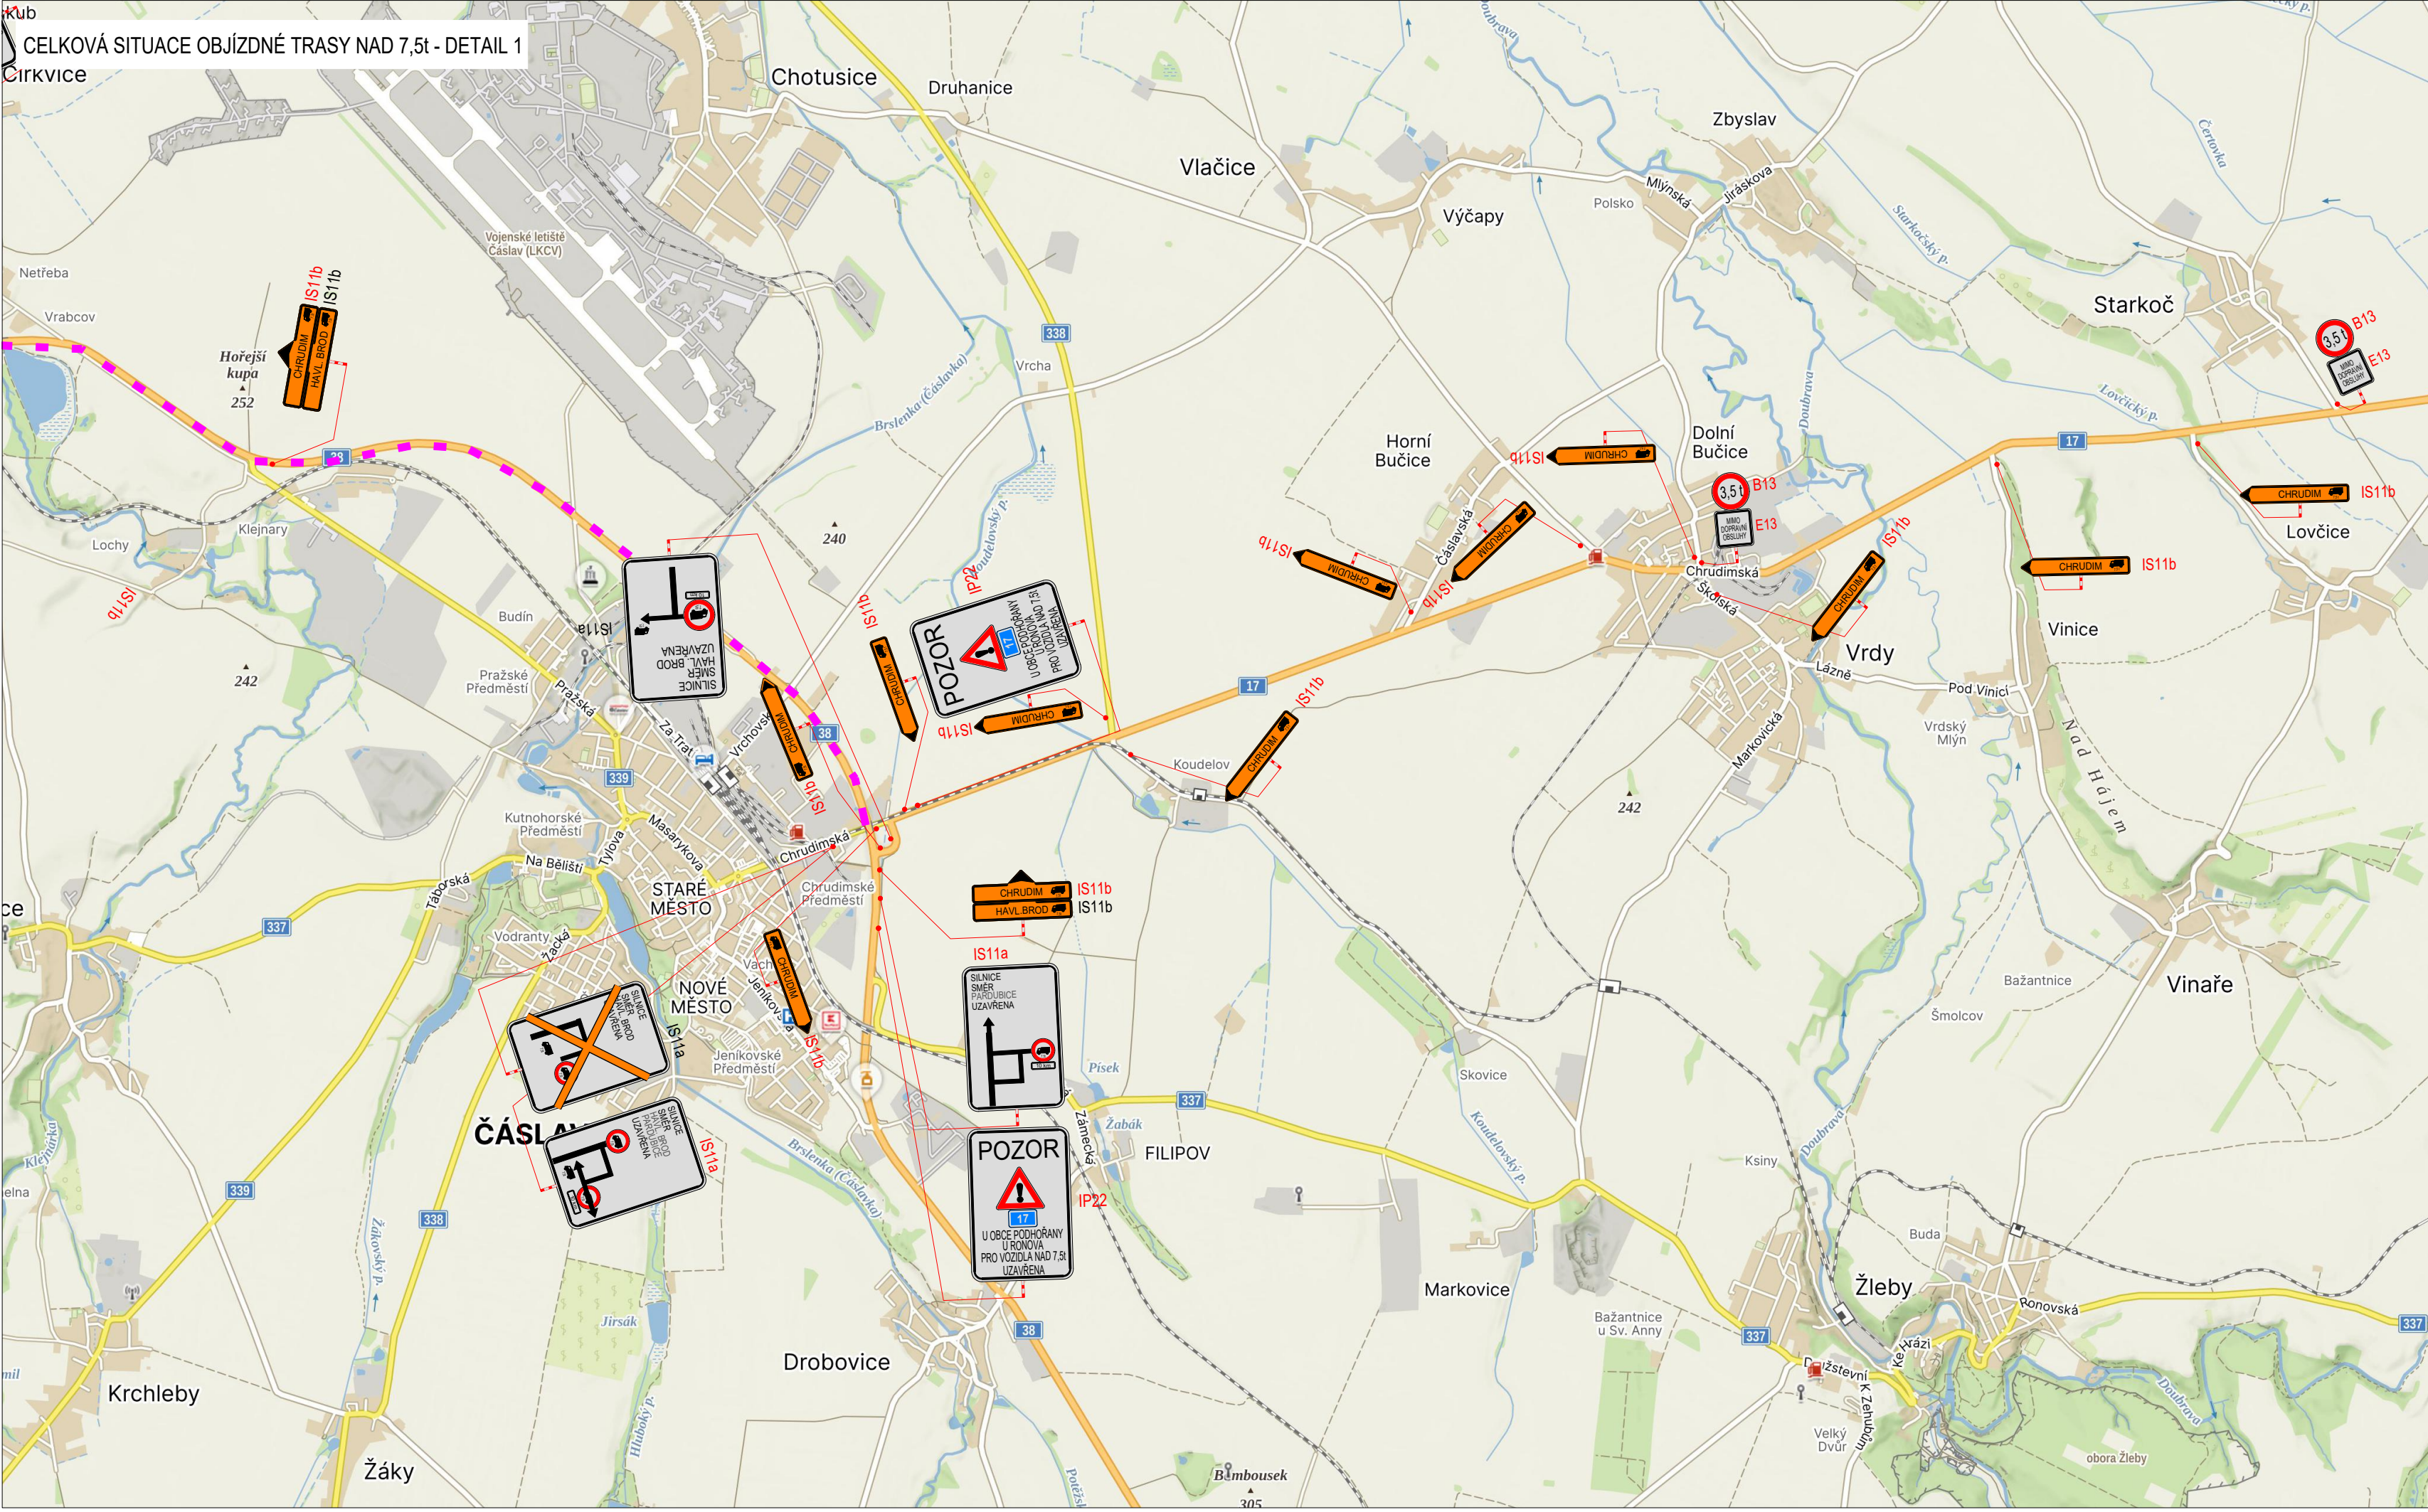

LEGENDA			
	TRVALÉ SVISLÉ DOPRAVNÍ ZNAČENÍ		UZAVÍRKA
	DOČASNÉ ZNEPLATNĚNÉ TRVALÉ DOPRAVNÍ ZNAČENÍ		OBJÍZDNÁ TRASA NAD 7,5t
	NAVŘZENÉ PŘECHODNÉ DOPRAVNÍ ZNAČENÍ		
	PŘECHODNÉ DOPRAVNÍ ZNAČENÍ - JIŽ STANOVENO POD AKCÍ I/38 HABRY MOST EV. Č. 38-056		
Pozn.: Dopravní značení v rozporu s objízdou trasou bude zneplatněno.			
ZODPOVĚDNÝ PROJEKTANT:			
VYPRACOVAL:			
KONTROLOVAL:			
NÁZEV STAVBY:		DATUM:	06/2025
I/17 Podhořany - Bukovina		FORMÁT:	
okres Chrudim, Pardubický kraj, Česko		MĚŘÍTKO:	-
OBSAH:		ČÍSLO PŘÍLOHY:	SOUPRAVA:
Situace dopravně-inženýrských opatření		4	