
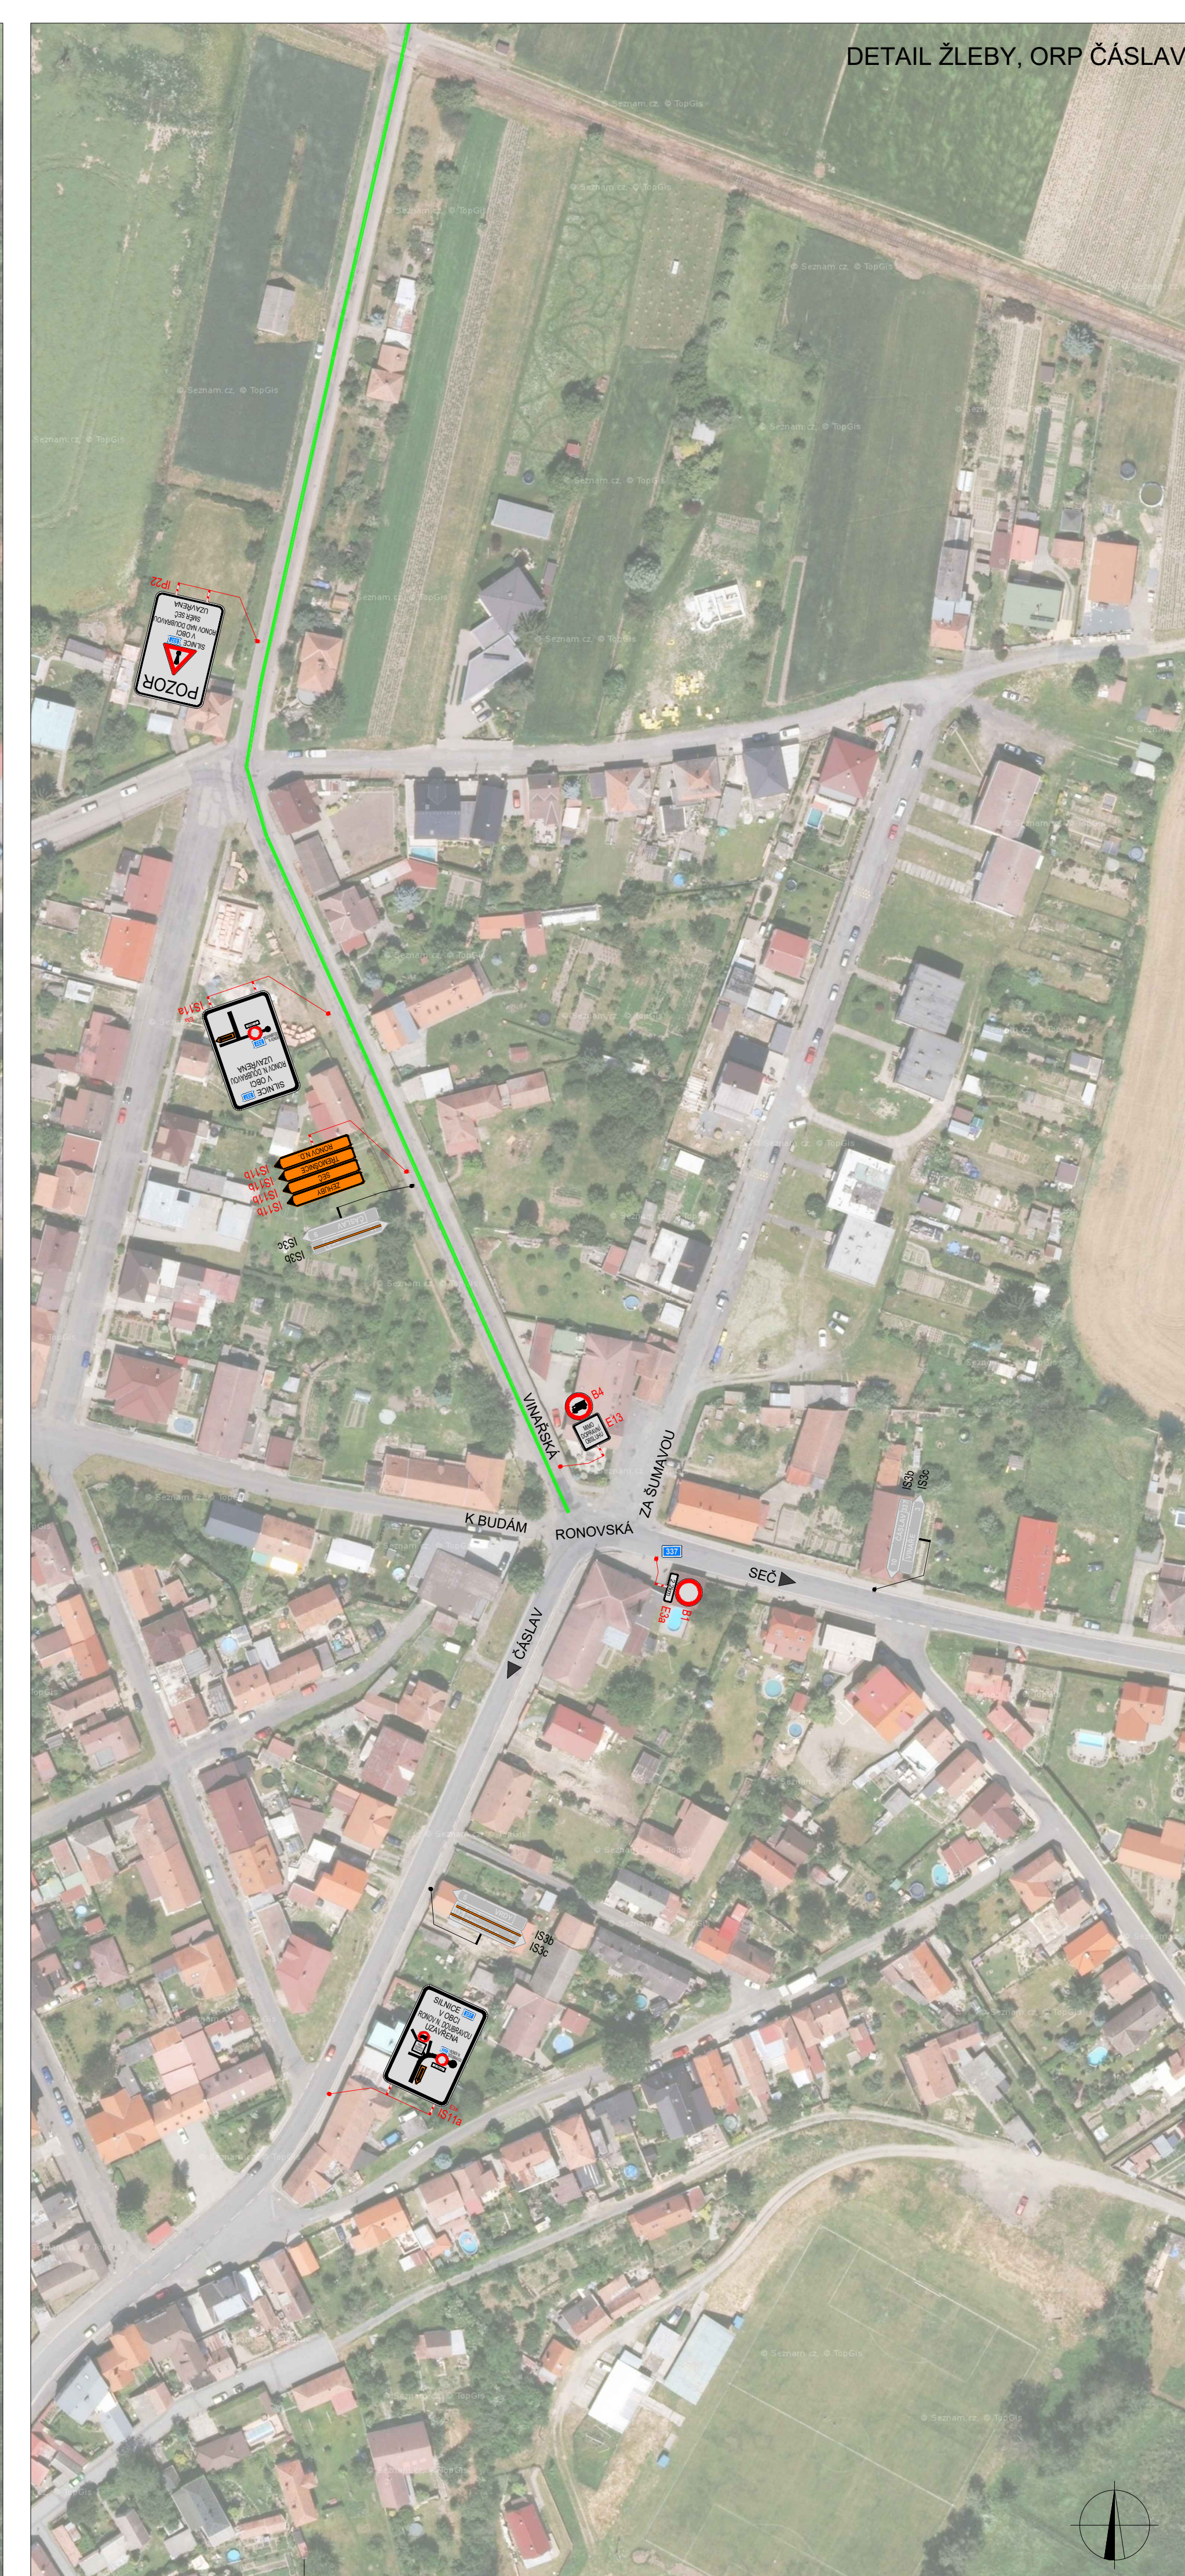


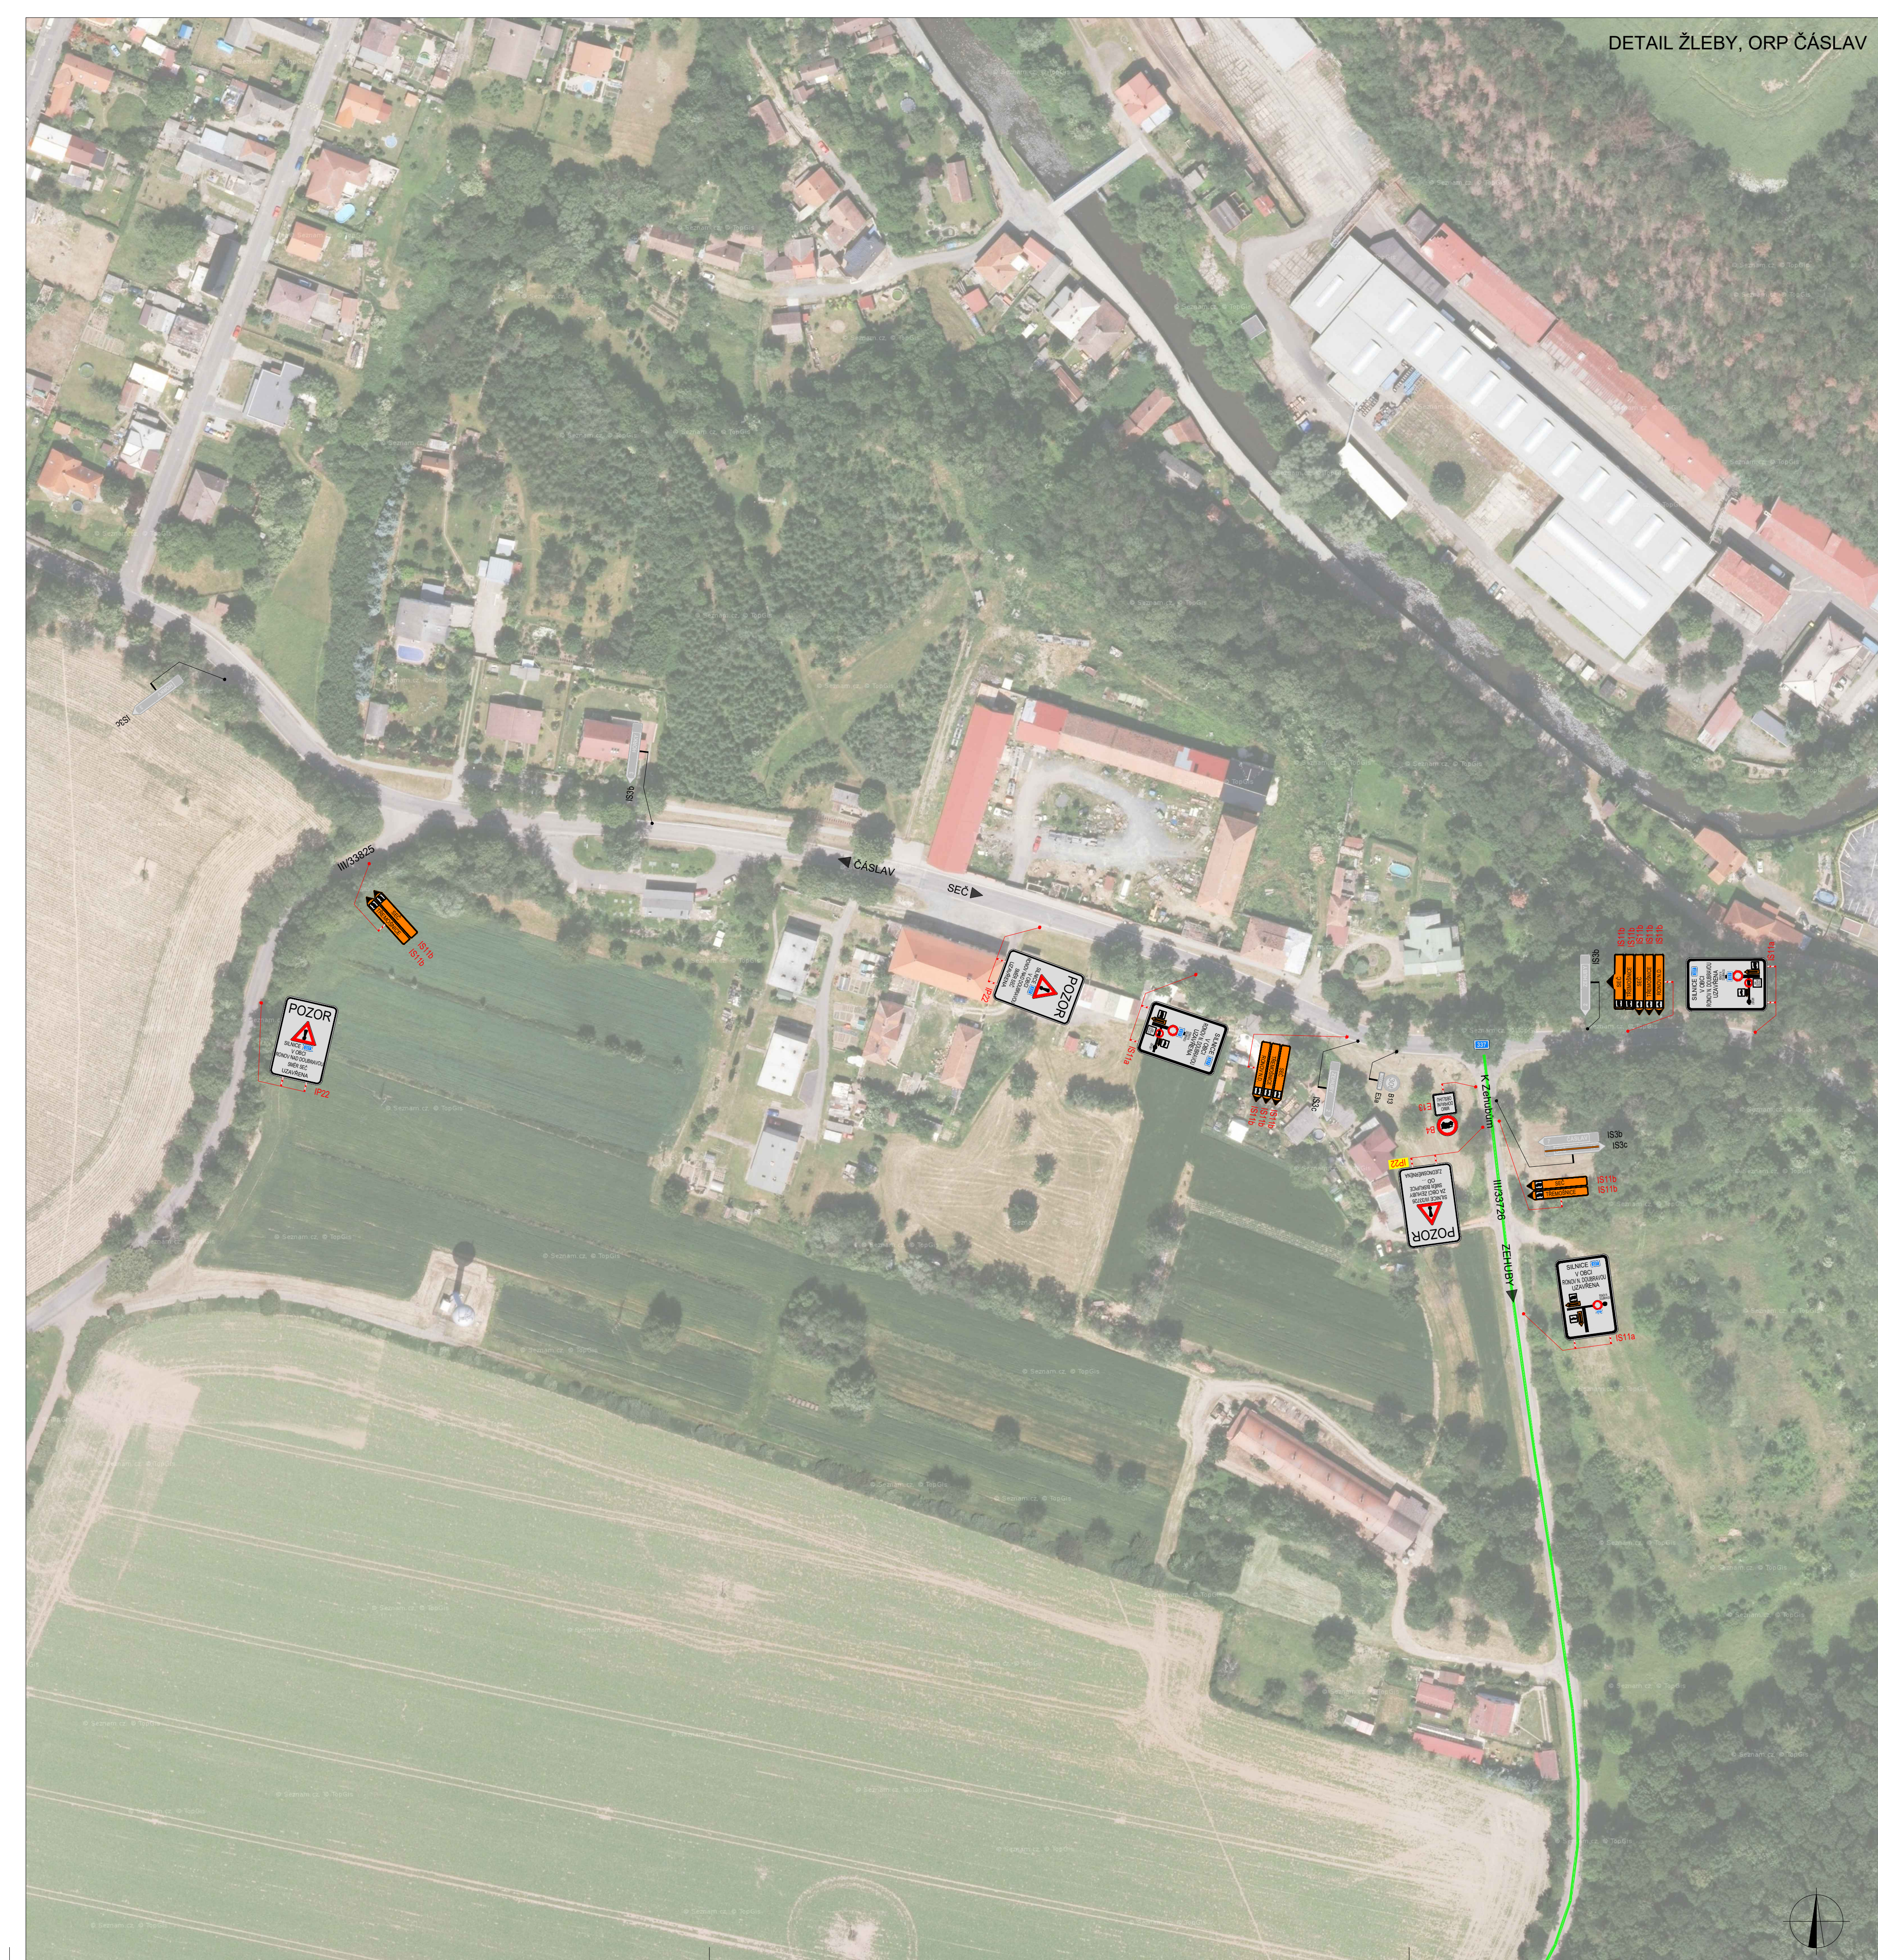

POLICE ČESKÉ REPUBLIKY - KRP		
PLATNOST TICHOTO VYJÁDRĚNÍ JE 1 ROK: V 096	SOUHLASÍME S PŮJ. ZUK. UZÁVÍROU A OBĚZNOU TRASOU V 096	SOUHLASÍME S PŮJ. ZUK. UZÁVÍROU A OBĚZNOU TRASOU V 096
SITUACE ŠIRŠÍCH VZTAHŮ 		
LEGENDA ● PE TRVALE SYSLÉ DOPRAVNÍ ZNAČENÍ ● PS DOČASNÉ ZNEPLATNĚNÉ DOPRAVNÍ ZNAČENÍ ● PS TRVALE DOPRAVNÍ ZNAČENÍ ● PS NAVRŽENÉ PŘECHODNÉ DOPRAVNÍ ZNAČENÍ ● OT - SIL. I/17, II/341, II/340, II/337 ● OT - 1. ETAPA		
POZNÁMKA: Návrh dopravně-inženýrských opatření je určen pro realizaci v souladu s platnými předpisy ČR a s platnými normami. Všechny údaje jsou zobrazeny v souladu s platnými předpisy ČR a s platnými normami. Všechny údaje jsou zobrazeny v souladu s platnými předpisy ČR a s platnými normami.		
PROJEKTOVATEL: Kateřina Šofková, DiS. KONTAKT: Ing. Mgr. Josef Janík NAZEV KANCELÁŘE: MODERNIZACE SILNICE II/337 TREŠOVICE - HRANICE PK SITUACE DOPRAVNĚ-INŽENÝRSKÝCH OPATŘENÍ DETAILY K OBJÍZDNÉ TRASE_1		DATA: 1/2024 FORMÁT: 2310 X 594 CÍL: 1. ETAPA