



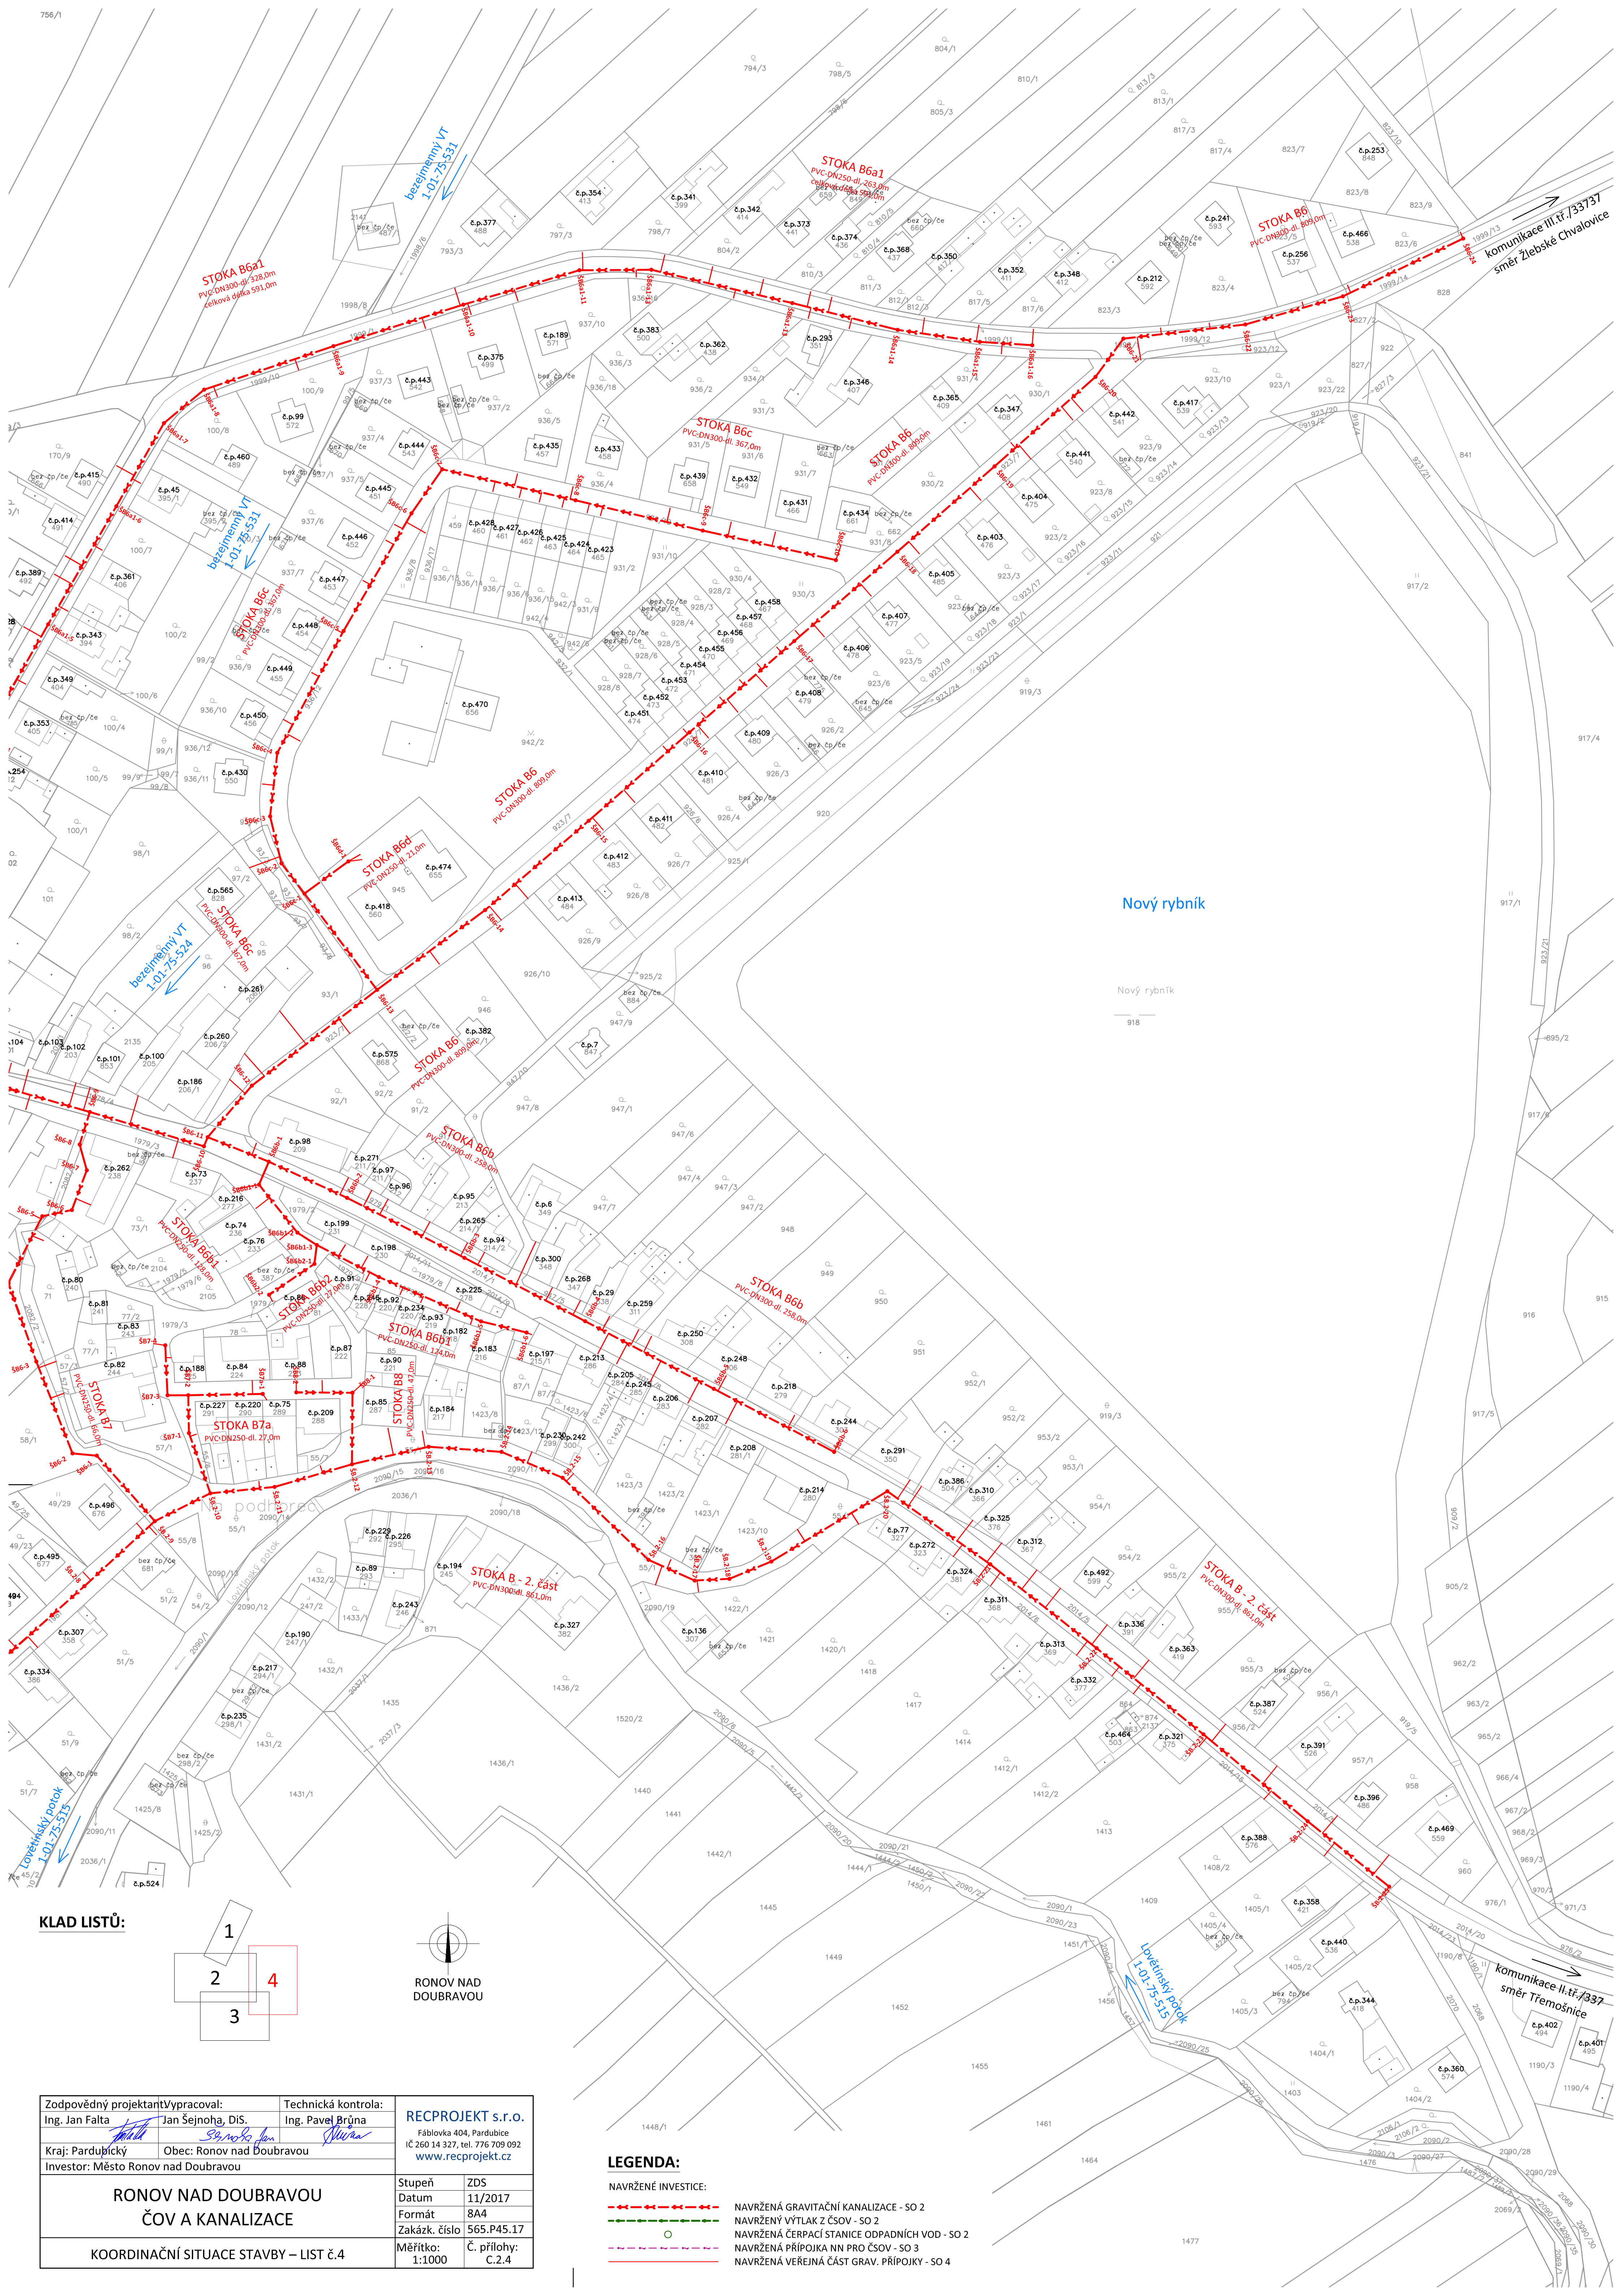

KLAD LISTŮ:

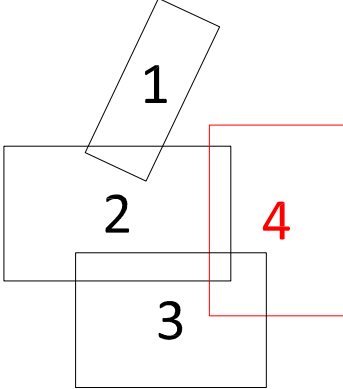

Zodpovědný projektant/Vypracoval:		Technická kontrola:	
Ing. Jan Falta		Ing. Pavel Brůna	
Kraj: Pardubický		Obec: Ronov nad Doubravou	
Investor: Město Ronov nad Doubravou		REC PROJEKT s.r.o.	
Fábiovka 404, Pardubice		IČ 260 14 327, tel. 776 709 092	
www.recprojekt.cz		Stupeň	
RONOV NAD DOUBRAVOU		ZDS	
ČOV A KANALIZACE		Datum	
KOORDINAČNÍ SITUACE STAVBY – LIST Č.4		Formát	
		Zakázk. číslo	
		565.P45.17	
		Měřítko:	
		1:1000	
		Č. přílohy:	
		C.2.4	

LEGENDA:

NAVRŽENÉ INVESTICE:

- NAVRŽENÁ GRAVITAČNÍ KANALIZACE - SO 2
- NAVRŽENÝ VÝTLAK Z ČŠOV - SO 2
- NAVRŽENÁ ČERPAČÍ STANICE ODPADNÍCH VOD - SO 2
- NAVRŽENÁ PŘÍPOJKA NN PRO ČŠOV - SO 3
- NAVRŽENÁ VEŘEJNÁ ČÁST GRAV. PŘÍPOJKY - SO 4